




РЕПУБЛИКА БЪЛГАРИЯ
Общинска администрация
Ямбол

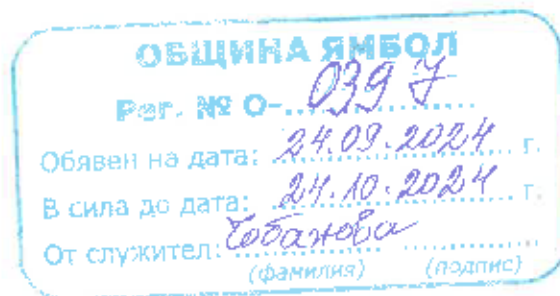

О Б Я В Л Е Н И Е

Община Ямбол на основание чл. 128, ал. 1 от ЗУТ съобщава, че е изработен проект за Подробен устройствен план (ПУП) – Парцеларен план (ПП) за трасе на уличен водопровод и водопроводно отклонение за урегулиран поземлен имот (УПИ) V-25.79, кв. (кадастрален район) 25 по плана на гр. Ямбол, м. „Чаргански път“, поземлен имот (ПИ) с идентификатор 87374.25.79 по кадастралната карта. Трасето е с начало от съществуващ водопровод и преминава през:

- ПИ с идентификатор 87374.26.255 – общинска публична собственост, територия на транспорта, НТП – за второстепенна улица;

- ПИ с идентификатор 87374.26.254 – общинска публична собственост, земеделска територия, НТП – за селскостопански, горски, ведомствен път;

- ПИ с идентификатор 87374.26.247 – общинска публична собственост, земеделска територия, НТП – за селскостопански, горски, ведомствен път, м. „Маслака“;

- ПИ с идентификатор 87374.25.256 – държавна публична собственост, територия на транспорта, НТП – за път от републиканската пътна мрежа, м. „Чаргански път“;

- ПИ с идентификатор 87374.25.843 – общинска публична собственост, земеделска територия, НТП – за селскостопански, горски, ведомствен път, м. „Чаргански път“;

- ПИ с идентификатор 87374.25.842 – общинска публична собственост, територия на транспорта, НТП – за второстепенна улица, м. „Чаргански път“; и достига до

- ПИ с идентификатор 87374.25.79 – частна собственост, урбанизирана територия, НТП – за ремонт и поддържане на транспортни средства, м. „Чаргански път“, който имот ще се присъедини към водопроводната мрежа на гр. Ямбол, предмет на настоящия проект на ПУП-ПП за трасе на водопровод и водопроводно отклонение.


Проектът за ПУП – Парцеларен план е изложен за разглеждане в община Ямбол, стая 308.

На основание чл. 128, ал. 5 от ЗУТ заинтересуваните лица могат да направят писмени възражения, предложения и искания по проекта до общинската администрация в едномесечен срок от обнародването в „Държавен вестник“ бр. 81/24.09.2024 г.

ОБЩИНА ЯМБОЛ

ПУП - парцеларен план
на трасе на нов уличен водопровод и водопроводно отклонение за
захранване на ПИ 87374.25.79 по ККРНИ на гр. Ямбол

Координатна система БГС2005

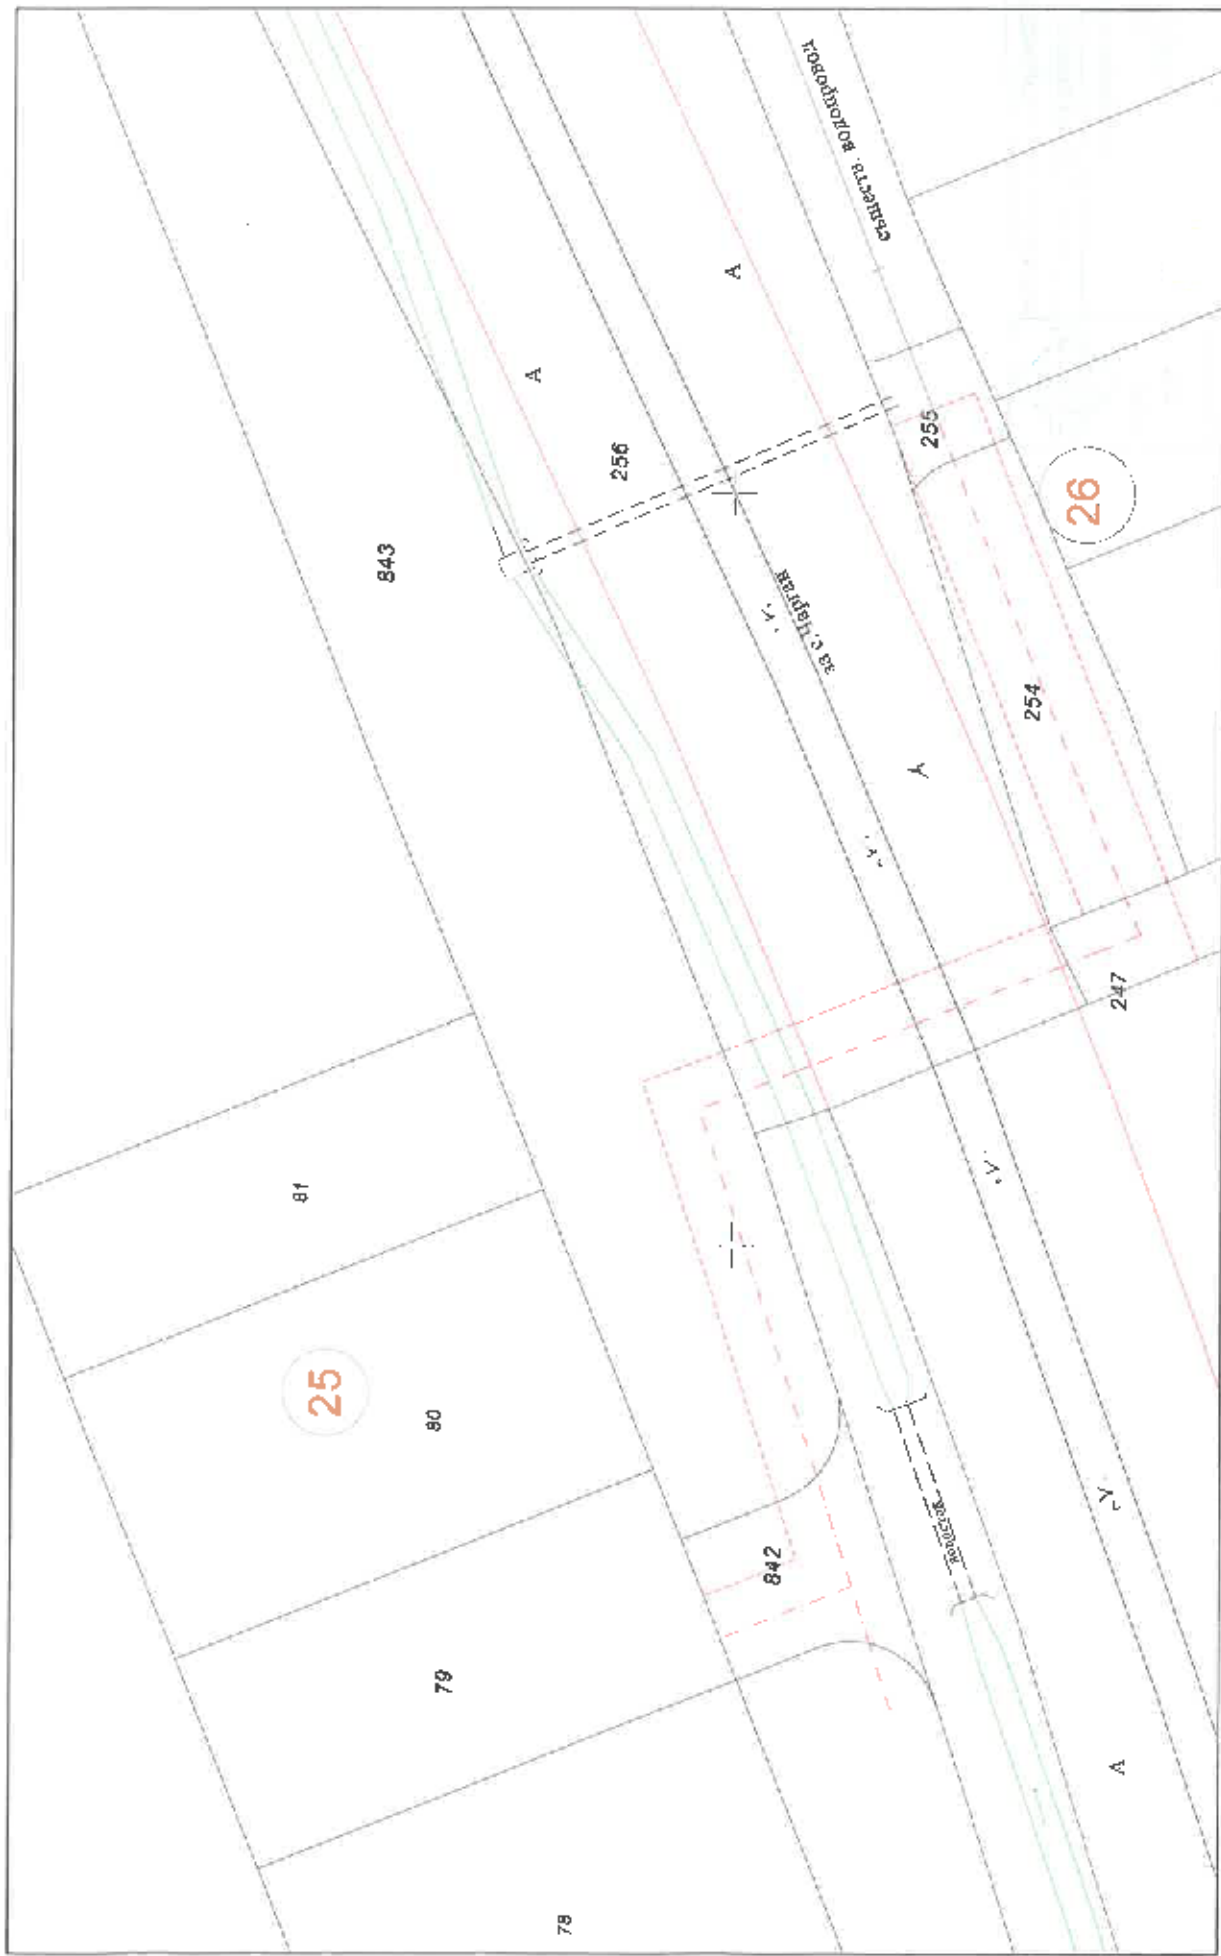

1:500
1 см = 5м

Проектант: