


ПРОЕКТ ЗА ИЗМЕНЕНИЕ НА ПУП- ПЛАН ЗА ЗАСТРОЯВАНЕ
НА УПИ I-7946, кв.1536 ПО ПЛАНА НА ПРОМИШЛЕНА ЗОНА,
гр.ЯМБОЛ, общ.ЯМБОЛ, обл.ЯМБОЛ
ПИ 87374.518.66 по КК
М 1:1000

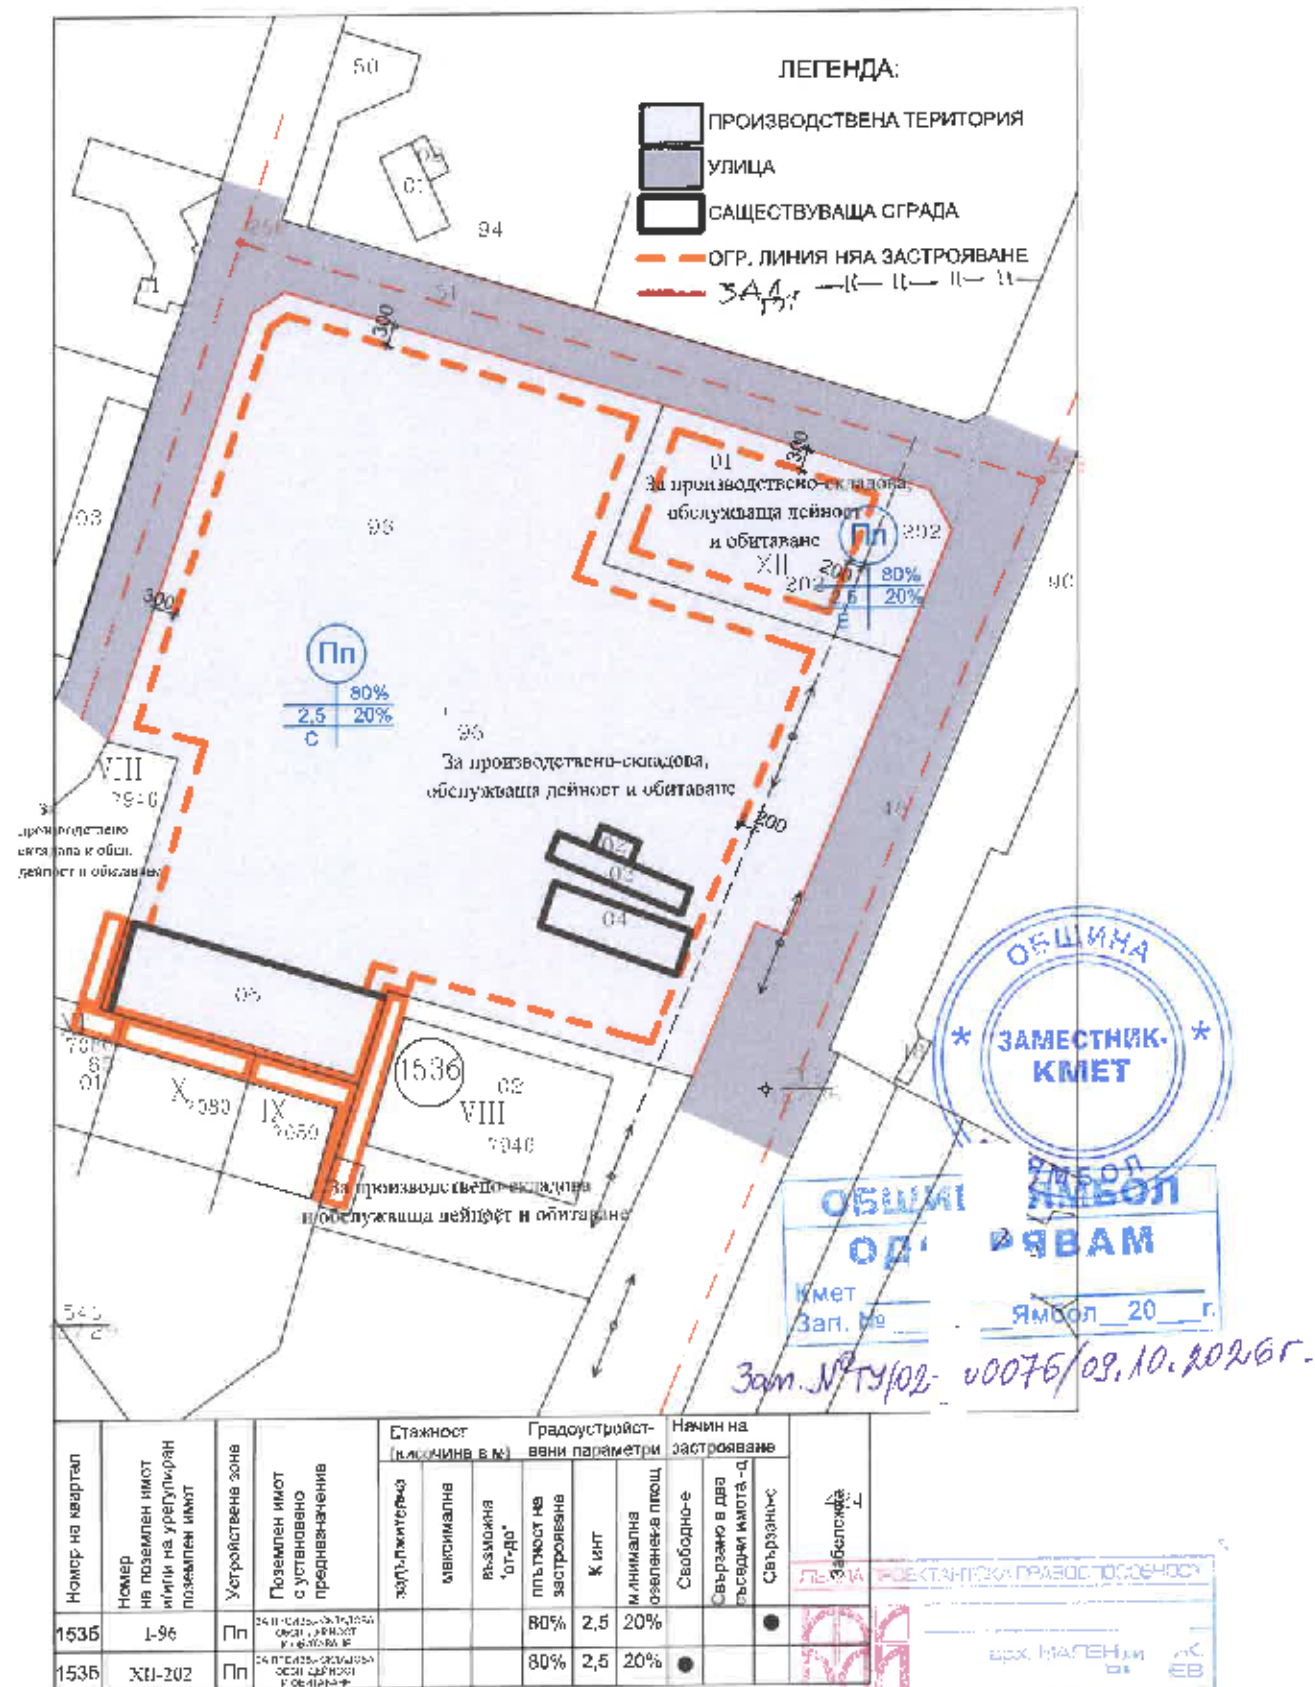

Номер на квартал	Номер на поземлен имот или на уредителен поземлен имот	Устройствена зона	Поземлен имот с установено предназначение	Стажност (включени в К)			Градостроител- ствени параметри			Начин на застраиване			Забележка
				запълнително	извънградна	размина "от-до"	плътност на застраиване	K инт.	минимална площ озеленяване	Свободно е	Свързано в два ръсващи мота-д		
153Б	L-96	Пп	ЧК ПЛ СЕДЗ - ЧВР ДИОА ЧК ПЛ ЛРАМОТ P - ФЛО-ВА Е				80%	2,5	20%		●		
153Б	XII-202	Пп	ЧК ПЛ СЕДЗ - ЧВР ДИОА ЧК ПЛ ЛРАМОТ L - ОВЕЛИКА				80%	2,5	20%	●			

135

01

03

51

ОБЕКТ
ОБХВАТ

: Проект за изменение на ПУП - План за регулация и застрояване (ПРЗ)

: УПИ 1-7976, кв.1536 по плана на промишлена зона,
гр.Ямбол, общ.Ямбол, обл.Ямбол, ПИ с ид.87374.518.66 по КК

ИЗЛОЖИТЕЛ: "Маргарита" ЕООД

ЧАСТ
ФАЗА: Електрическа
: ПУП- ел.схеми

47

M 1:1000

XII₂₀₂За производствено-складова,
обслужваща дейност и обитаване

66

96

I₉₆За производствено-складова,
обслужваща дейност и обитаванеI₂₀₂За производствено-складова
и обслужваща дейност и обитаванеVIII₇₉₄₆За производствено-складова и обст.
дейност и обитаванеXI₇₀₈₀X₇₀₈₀IX₇₀₈₀

1536

Съществуващи ВТ СрН
сервитут по Наредба 16 2,0/2,0м.

02

VIII₇₉₄₆За производствено-складова
и обслужваща дейност и обитаване

67

2.000

2.000

Нов подземен ел.провод
сервитут по Наредба 16 0,6/1,5м.
изпълнява се съгл. Наредба 8

0.600 1.500

46

18

502
127/36съществуваща КРЩ
Un=230/400V
изв. 1, ПП Железник

2.000 2.000

ОБЩИНА
ЯМБОЛ

Легенда:

— Нова подземна КЛ СрН

--- Сервитут на електропровод

— Граница на имота

 ЕАС Част от проект за изменение на ПУП	КАМАРА ЗА ИНЖЕНЕРИТЕ С ИНВЕСТИЦИОННО ПРОЕКТИРАНЕ
	ПЪЛНА ПРОЕКТАНТСКА ПРАВОМОЩНОСТ
	Регистрационен № 12864
	инж. ИВАН ИДАНОВ БОГДЕН
Проектант:	Подпис: 
ВАЖИ С ВАЛИДНО ДЕЙСТВИЕ ДО 31.12.2024 Г. ГИДИНА	

ПРОЕКТ ЗА ИЗМЕНЕНИЕ НА ПУП-ПРЗ
НА УПИ I-7946, кв.1536 ПО ПЛАНА НА ПРОМИШЛЕНА ЗОНА,
гр.ЯМБОЛ, общ.ЯМБОЛ, обл.ЯМБОЛ
ПИ 87374.518.66 по КК



- ЛЕГЕНДА:
- уличен водопровод същ.
 - уличен водопровод нов
 - улична канализация същ.
 - сградно водопроводно отклонение към имота с монтиран тротоарен спирателен кран съгл.чл.24 от Наредба №4
 - водомерна шахта - на разстояние до 2,0 м от дворищната регулация съгл.чл.27 от Наредба №4
 - сградно канализационно отклонение същ.ул.РШ
 - нова гл.РШ в имота

Забележка:

- По цялото трасе на новопроектирания водопровод да се положи детекторна лента с метална нишка.
- Сервитутите са според Наредба № РД-02-20-1 от 5 март 20г. за условията и реда за определяне на размерите и разположението на сервитутните ивици и на специалния режим за упражняване на сервитутите на водоснабдителните и канализационните проводи (мрежи) и съоръжения извън населените места и селищните образувания.
- При новото застрояване да се спазват отстоянията от подземните комуникации съгласно Наредба №8/28.07.1999 г. за правилата и нормите за разполагане на техническите проводи и съоръжения в населени места /мин отстояния от фундаменти на сгради и съоръжения /.

СИТУАЦИЯ М 1:1000

СХЕМА НА В И К КОМУНИКАЦИИТЕ

КАРАТА НА ИНЖЕНЕРИТЕ В ИНЖЕНЕРНОТО ПРОЕКТИРАНЕ	
ПЪРВА ПРОЕКТИРНА ЗАДАЧА	
Регистрационен №	03488
Състав:	И. МИНА
ВС	ИВАНОВА М. ИДИЕВА
Дата на проект:	Година
Печат на проектант:	Печат на одобряващия

Проектант част В и К:

инж. Румяна Мавродиева