


Проект за изменение на ПУП - ПРЗ за УПИ II - "Дом за стари хора и жилища, ферма за отглеждане на зеленчуци и цветя и селскостопански туризъм", имот с идентификатор 87374.39.298 по КК, кадастрален район 39 в местност "Дюляюка" - гр. Ямбол, нови УПИ II - 1052 и УПИ III - 1053.

М 1:1000

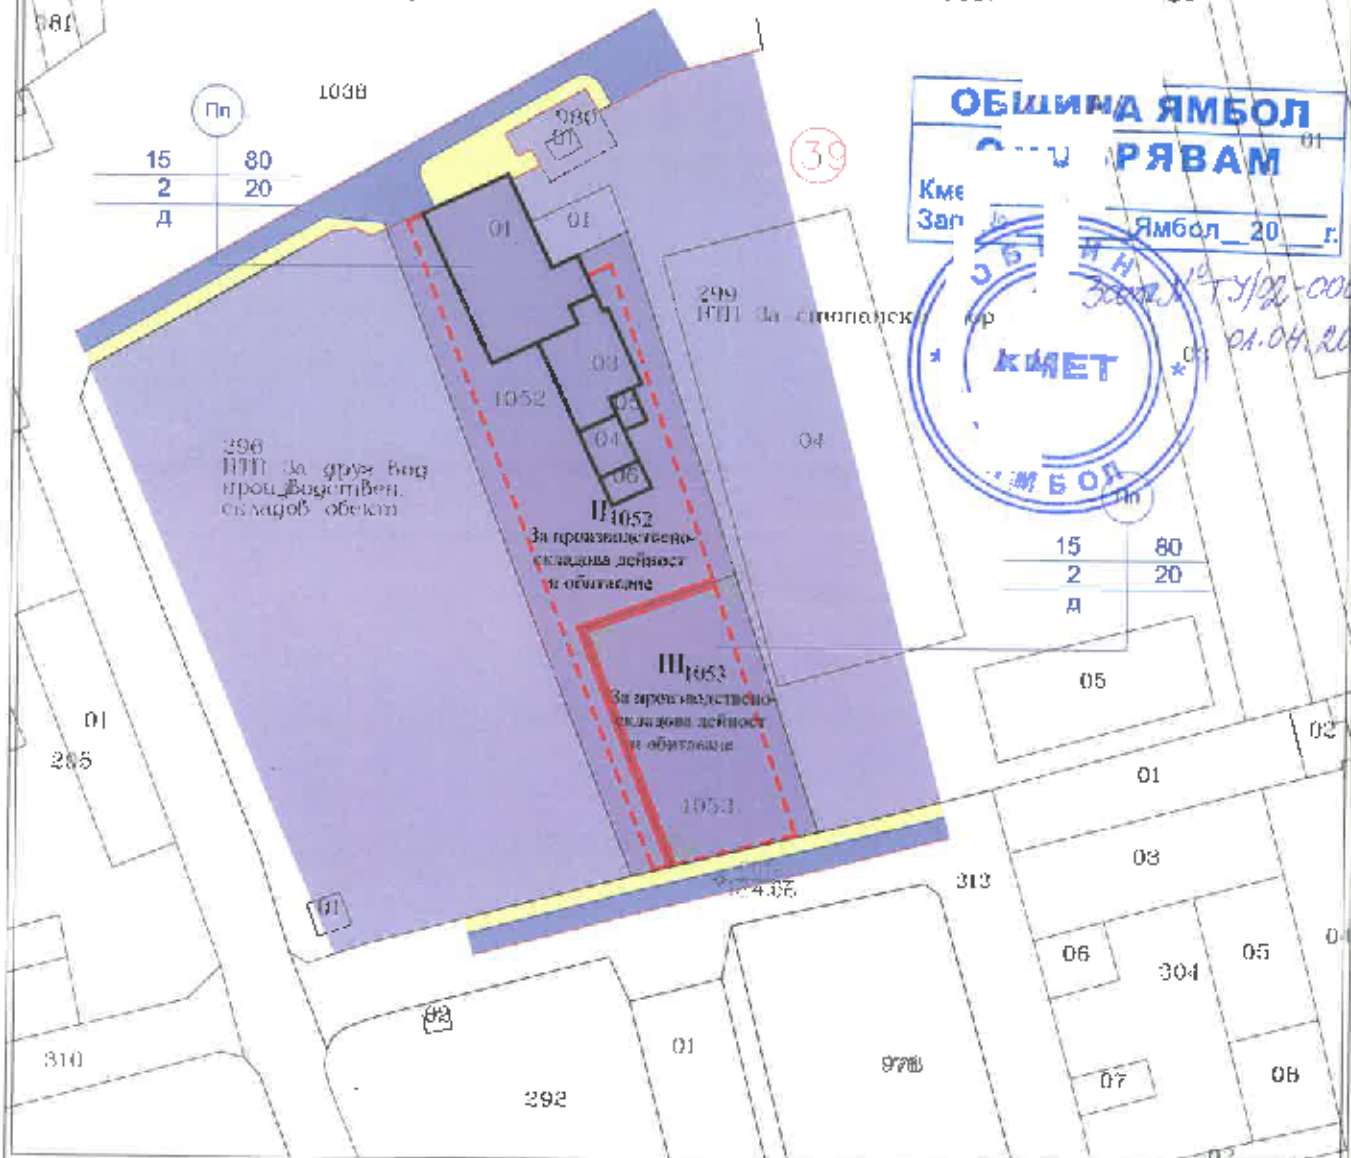

- Имоти "За производствено - складова дейност и обитаване"
- Предимно производствена зона
- Улица
- Тротоар
- Ограничителна линия на застрояване
- Задължителна линия на застрояване
- Запазвания се сгради

номер на масив	номер на УПИ	устройствена зона	поземлен имот с установено предназначение	височина м.	градоустройствени параметри			
					допустима	макс. плътност на застрояване	К инт.	мин. зел. площ
39	1052	Пл	За производствено - складова дейност и обитаване	15	80%	2	20%	Д
39	1053	Пл	За производствено - складова дейност и обитаване	15	80%	2	20%	Д


СТАН/ПРОЕКТАНТОКА/ПРОВОДСОБНОСТ  
 г-н СТАНЧК  
 \_\_\_\_\_  
 \_\_\_\_\_  
 \_\_\_\_\_  
 \_\_\_\_\_  
 \_\_\_\_\_

ПРОЕКТ ЗА ИЗМЕНЕНИЕ НА ПУП-ПР  
НА УПИ II, кв.1, ПИ 87374.39.298- з-ще гр.Ямбол  
м.Дроздока  
М 1:1000

Зам. № 79/02-000 чл/01.04.2024г.

**ОБЩИНА ЯМБОЛ**  
**ОДОБРЯВАМ**

Кмет  
Зам.СН  
Ямбол, 20 г.

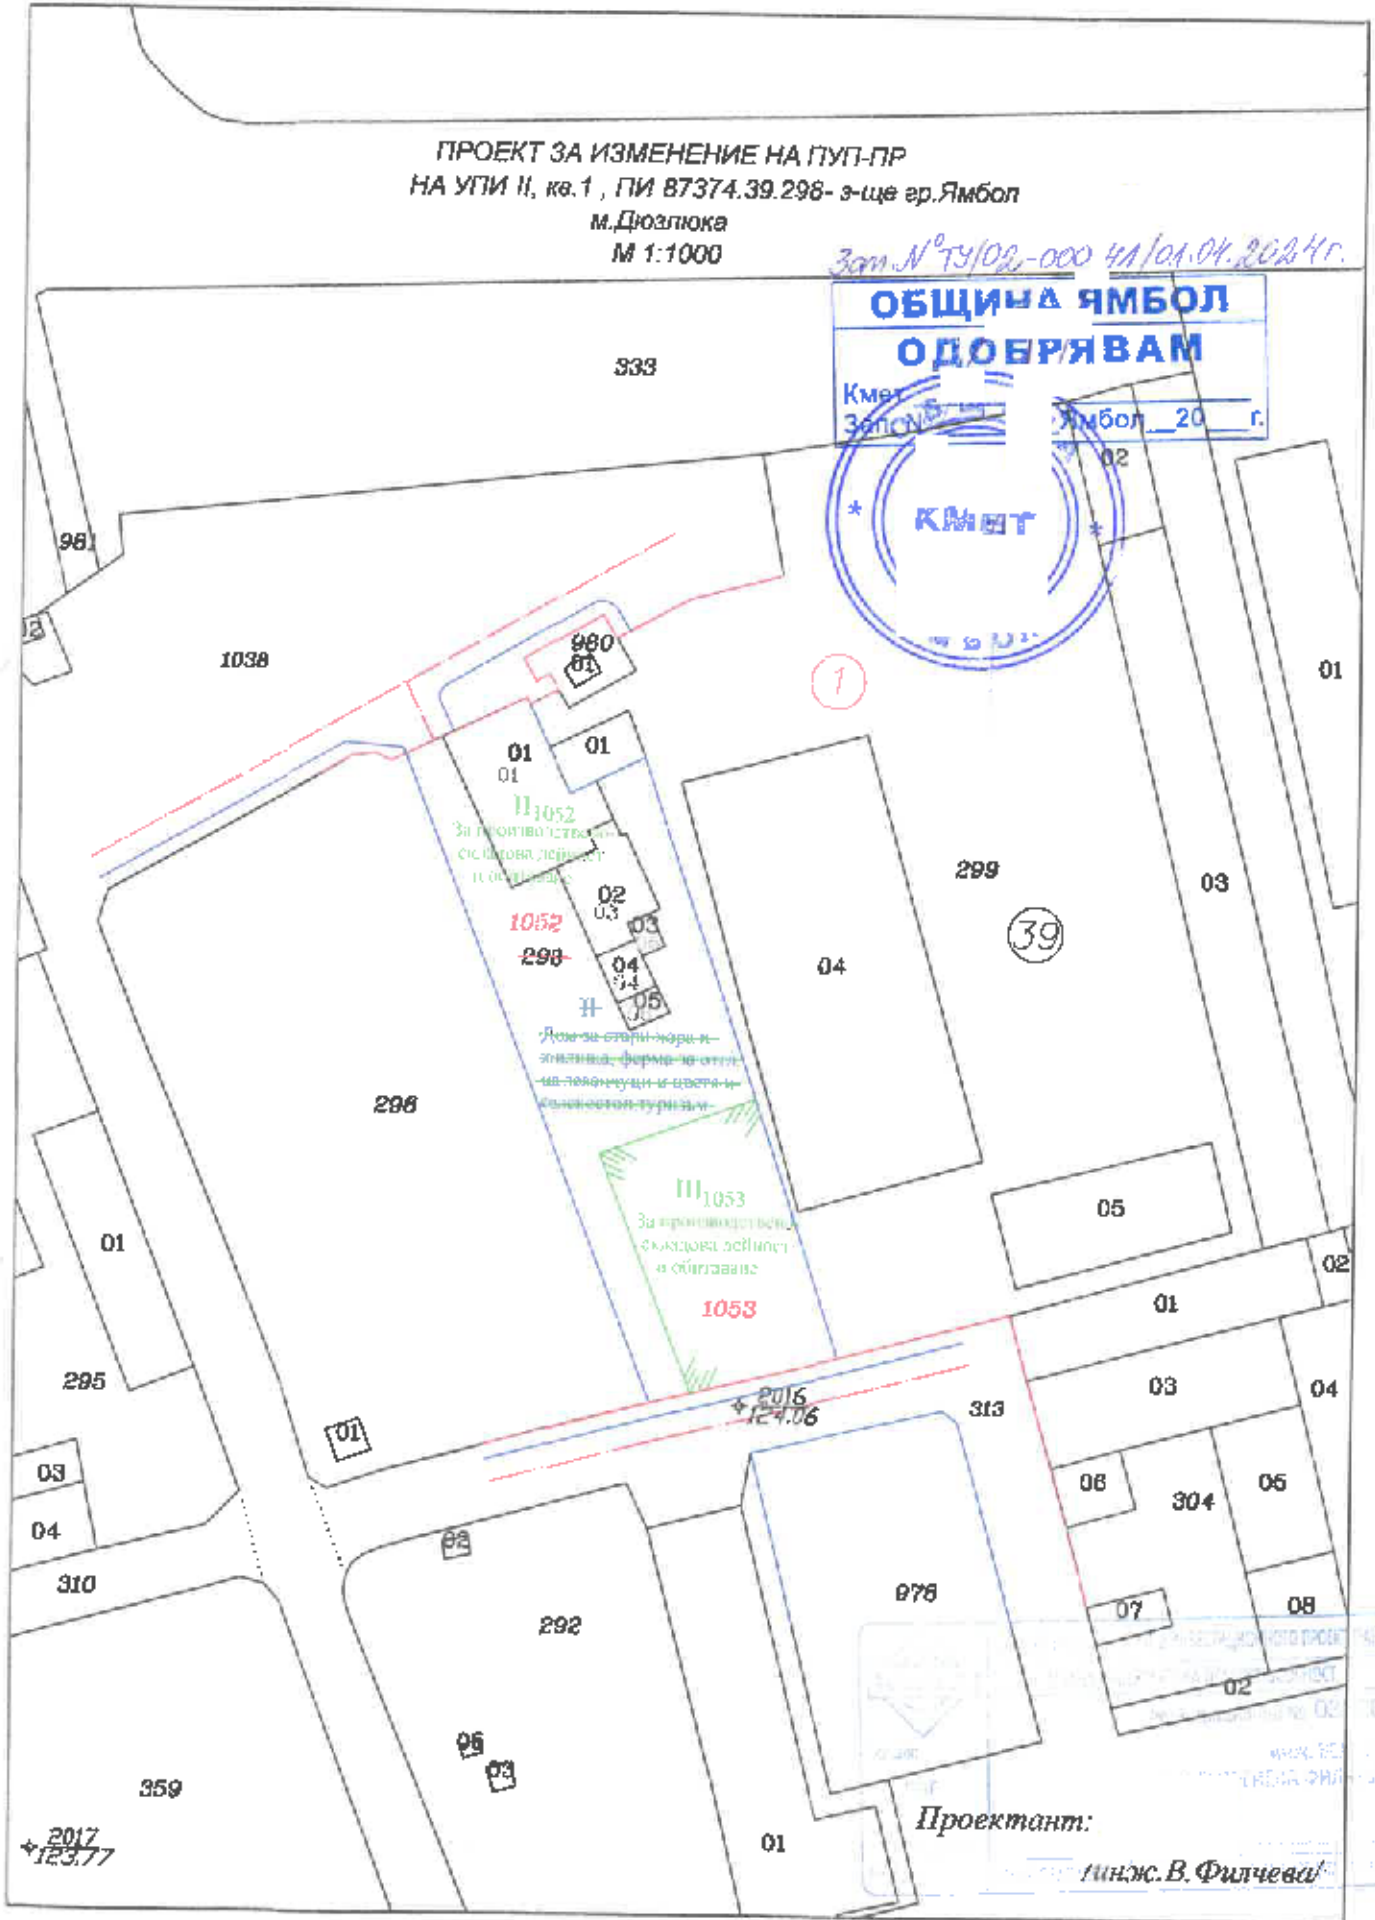

Проектант:

инж. В. Филчева

2017  
123.77

