


Координатна система: БГС 2005
Височинна система: Балтийска

област Ямбол

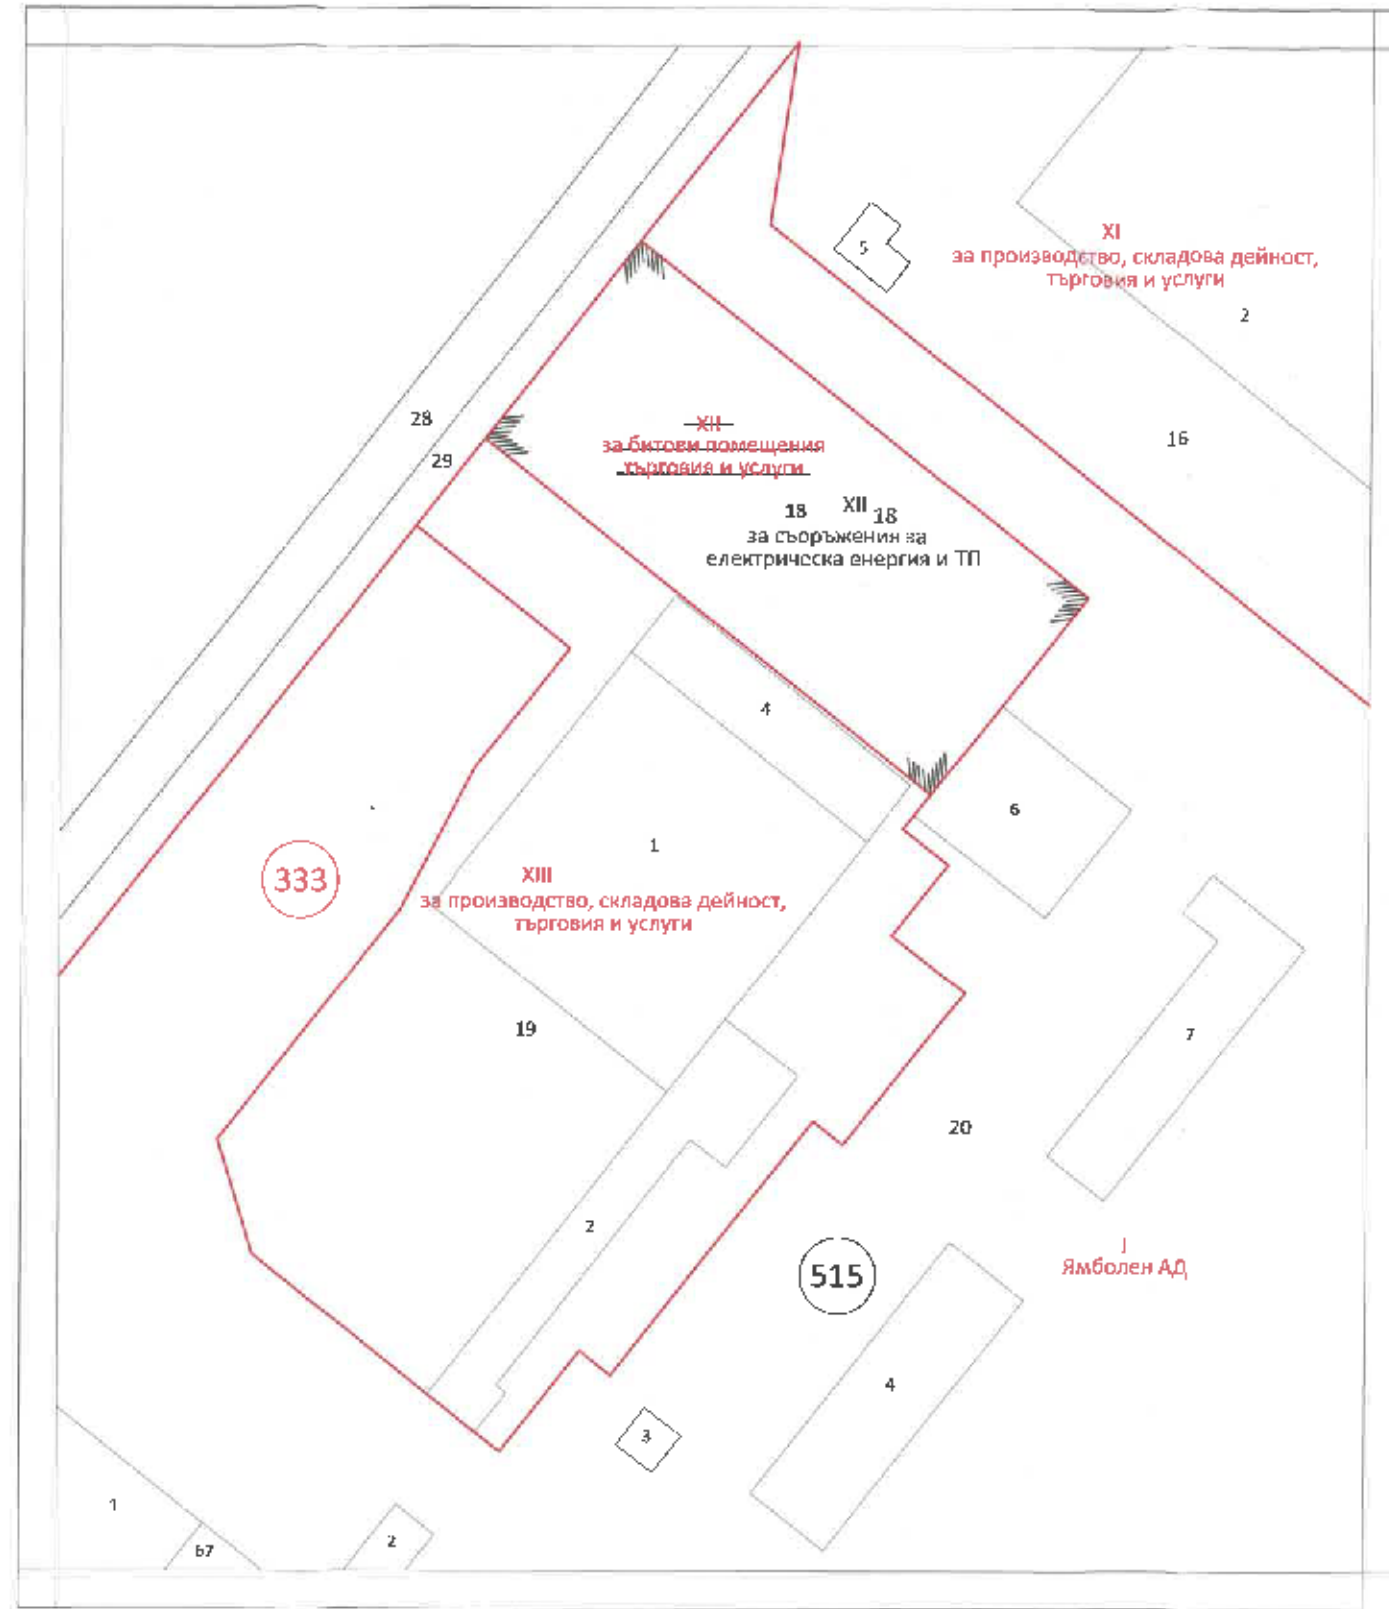

M 1:1000

ПОДРОБЕН УСТРОЙСТВЕН ПЛАН (ПУП) - ПЛАН РЕГУЛАЦИЯ (ПР)

ЗА УПИ XII-18, КВ. 333 ПО ПЛАНА НА ГР. ЯМБОЛ - ПРОМИШЛ ЗОНА, ПИ 87374.515.18 ПО КК
M1:1000

ЛЕГЕНДА:

- ИМОТИ ОТ ККР
- РЕГУЛАЦИОНЕН ПЛАН
- ПРОМЯНА НА РЕГУЛАЦИОНЕН ПЛАН



Зам. № ТУ/02-00059/17.09.2025г.

Обект:	ПРОЕКТ ЗА ИЗМЕНЕНИЕ НА ПОДРОБЕН УСТРОЙСТВЕН ПЛАН - ПЛАН ЗА РЕГУЛАЦИЯ ЗАСТРОЯВАНЕ, ПРИДРУЖЕН ОТ СПЕЦИАЛИЗИРАНА ЕЛ. СХЕМА ЗА ВЪНШНО ЕЛЕКТРОЗАХРАНВАНЕ В ОБХВАТ УПИ XII, КВ 333 ПО ПЛАНА НА ГР. ЯМБОЛ - ПРОМИШЛЕН ЗОНА, ПИ 87374.515.18 ПО КК
Фаза:	Окончателен проект
Възложител:	"ПИ ВИ КОНСУЛТ" ООД
Проектант:	инж. Т. Тодоров
Чертеж:	План за регулация
M1:1000	05.2025г.



