


# Извадка от ОУП на гр. Ямбол



## Проект за изменение на ОУП на гр. Ямбол за имот 87374.55.685

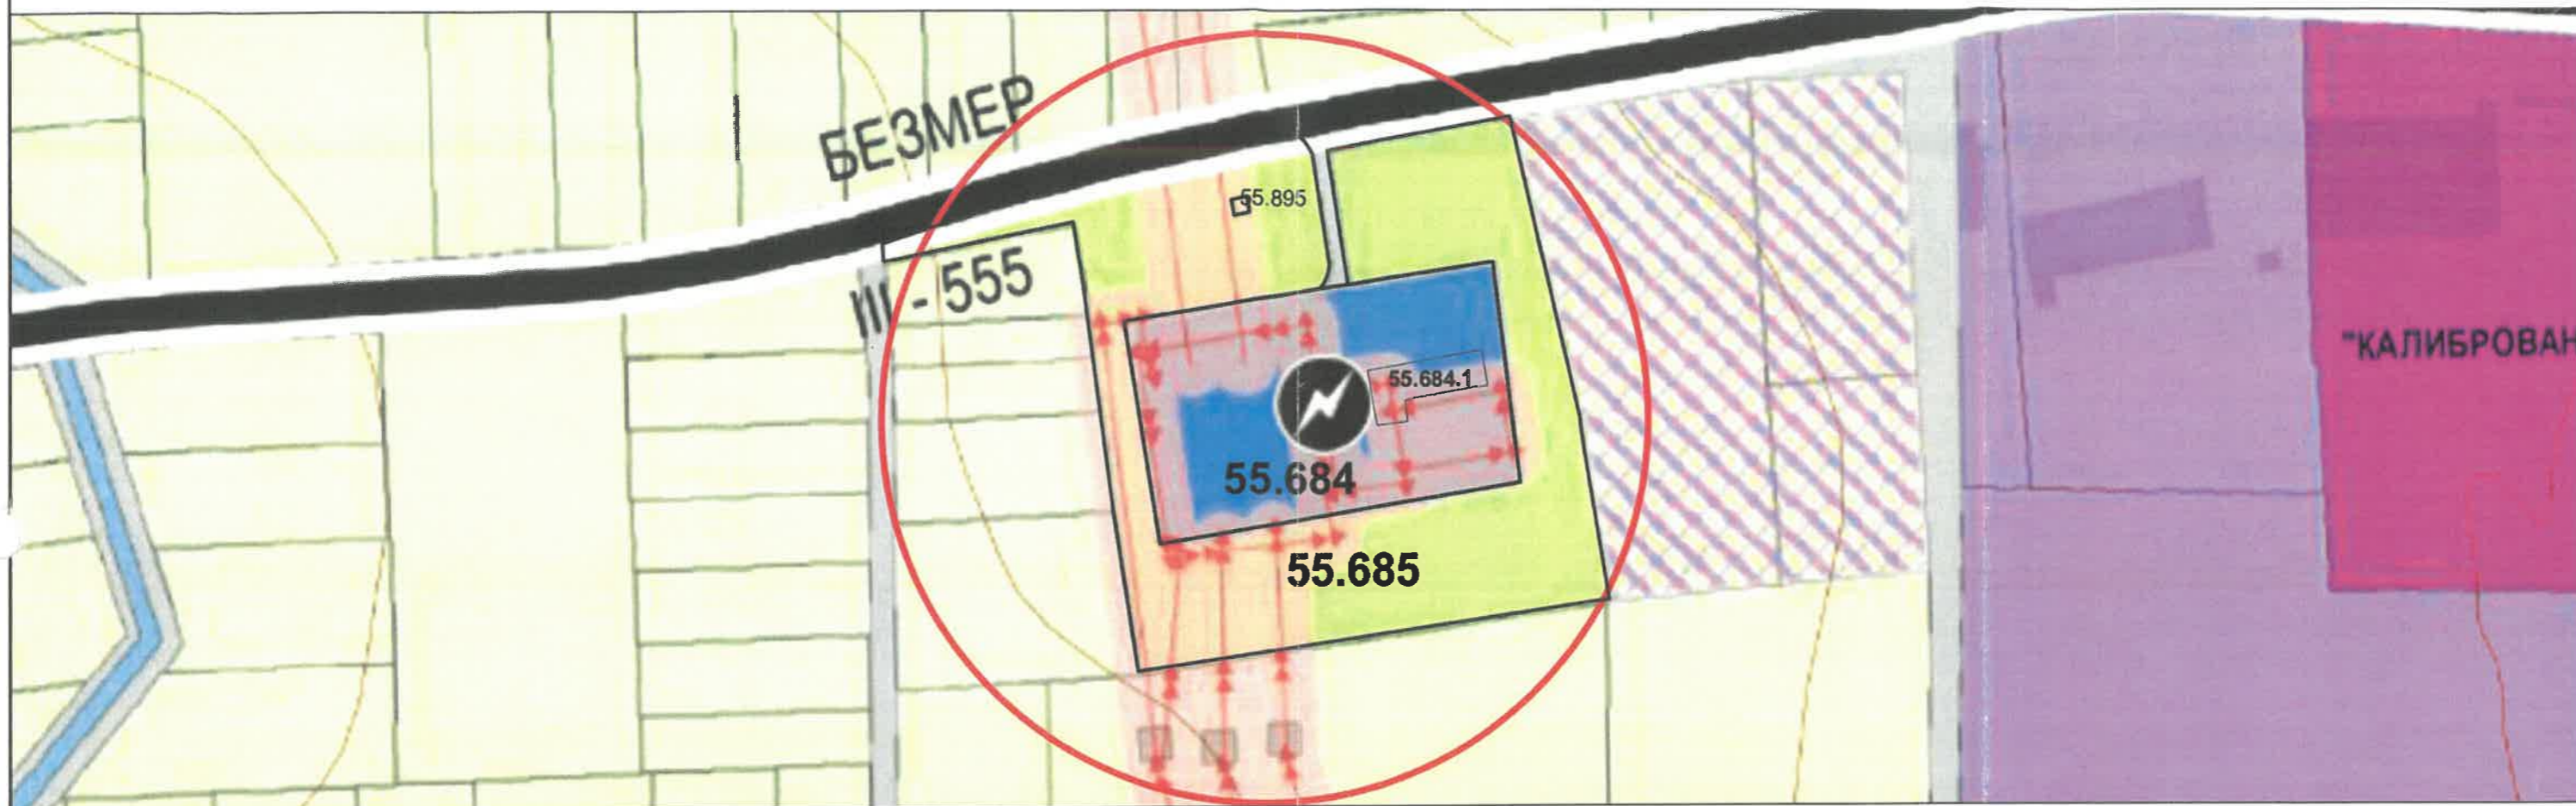

Проект за изменение на ОУП на гр. Ямбол за поземлен имот с идентификатор 87374.55.685 по кадастралната карта на гр. Ямбол с цел разширение на п/ст "Ямбол"

Землище: гр. Ямбол	Община: Ямбол	Област: Ямбол
Разрешение за изменение на ОУП		

**ЕЛЕКТРОЕНЕРГИЕН СИСТЕМЕН УПРАВЛЕН ЕАД**  
181в София, бул. Цар Борис III № 201; тел. (02) 9686802; факс (02) 9626188; e-mail: eso@eeo.bg

декември, 2024 г. М 1:2000