


ПРОЕКТ
за изменение на ПУП-ПР на УПИ XIV-8069, кв.152
по плана на гр.Ямбол за ж.к."Граф Игнатиев"

87374 - гр. Ямбол

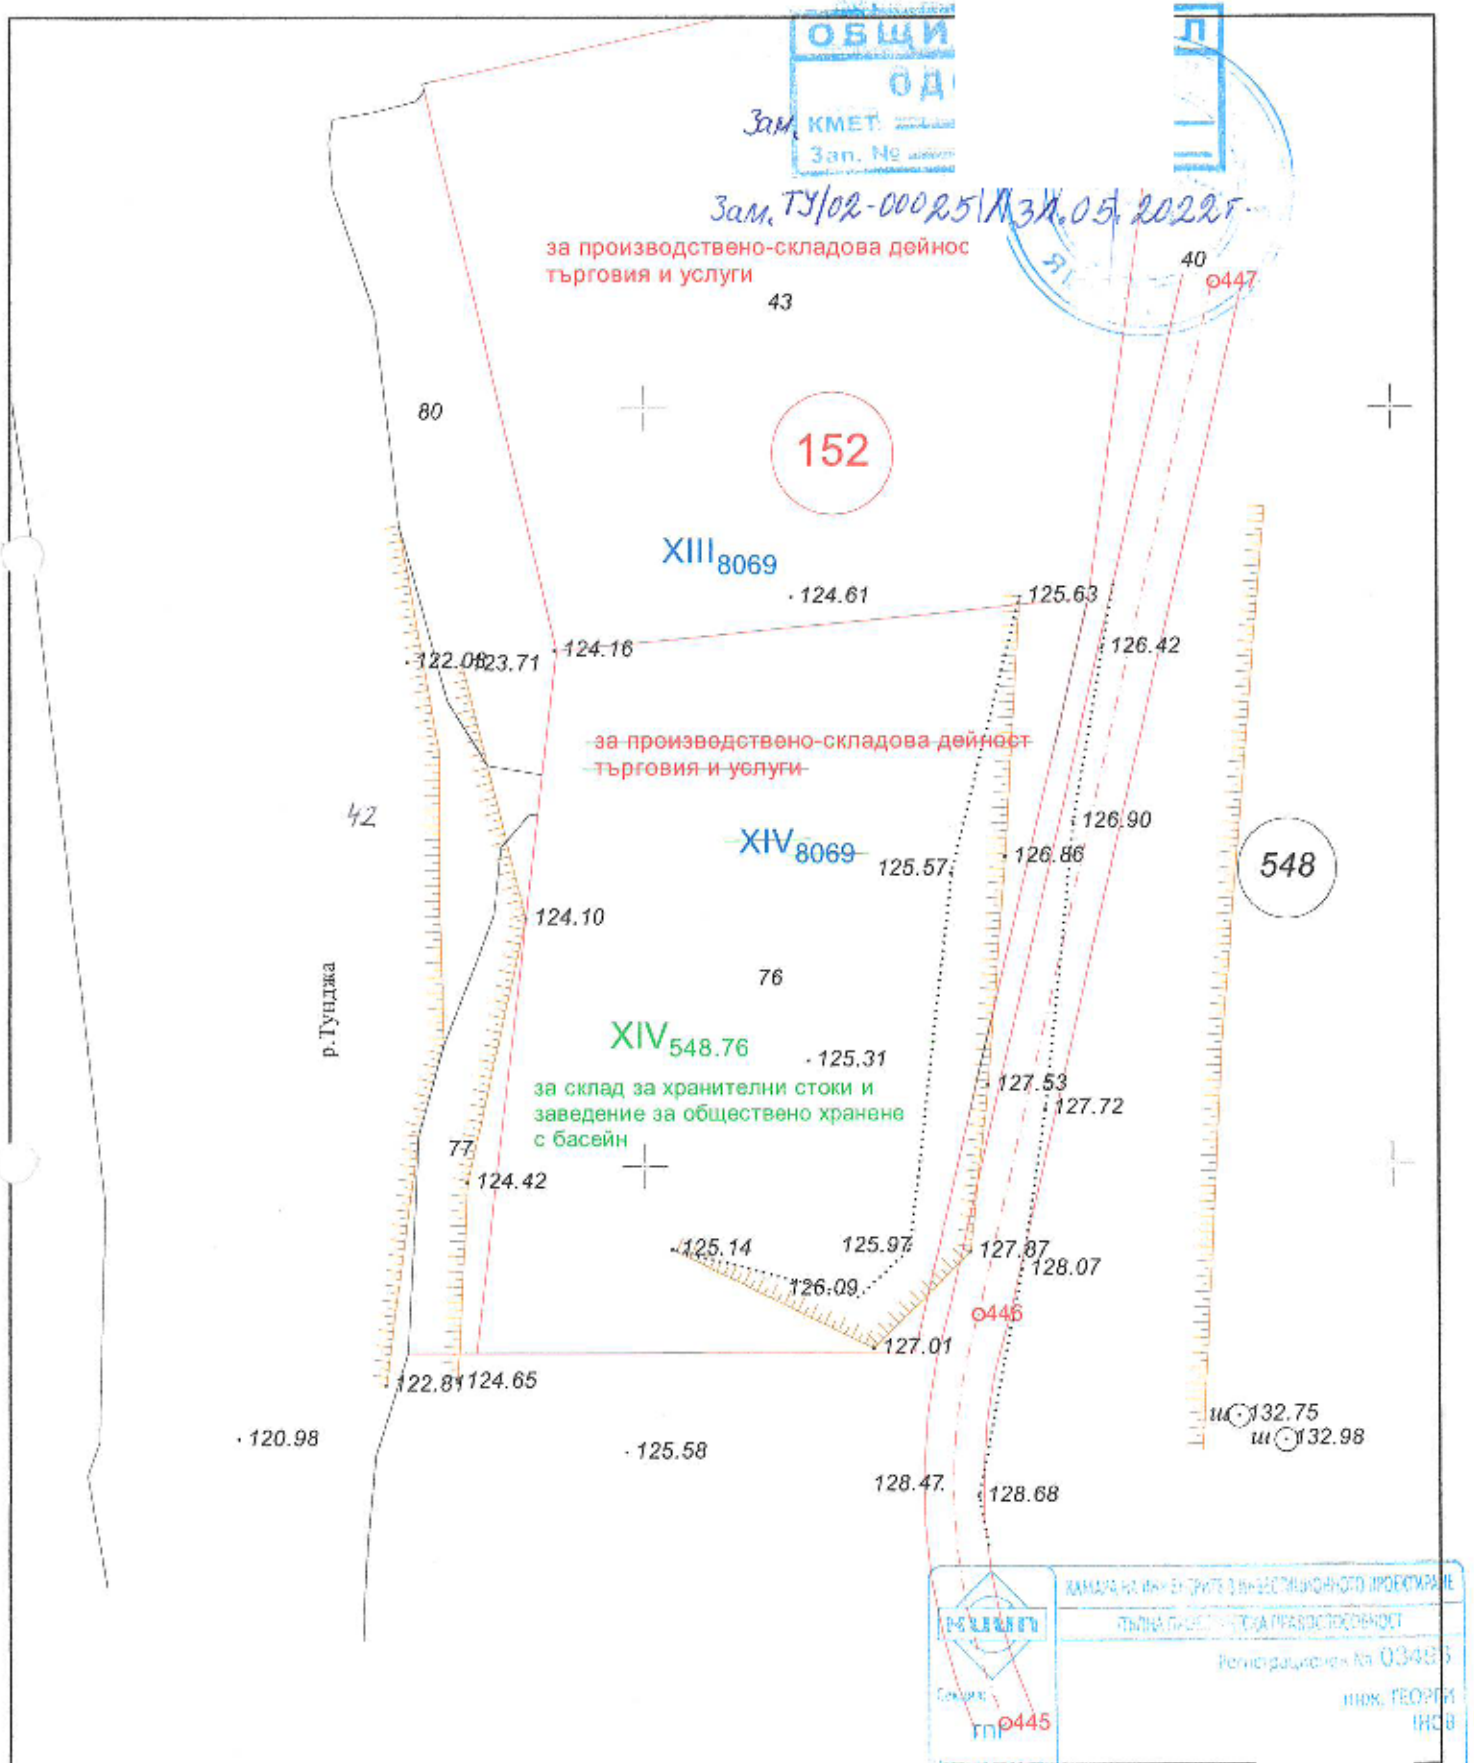

1:500
1 см = 5 м

| | |
|------------|---|
| | ЗАДАЧА НА ИНЖЕНЕРНО-ТЕХНИЧЕСКИЯТ ПРОЕКТА Е ТЪЛПА ПЛАН ЗА ПЪЛНА ПРАВОСТОРНОСТ |
| | Регистрационен № 03403 инж. ГЕОРГИ ИНОВ |
| Изработил: | Проверил: |
| Инж. Г. | Инж. Г. |