


ИЗМЕНЕНИЕ НА ПУП-ПР
за УПИ XXV-268 , кв. 2 по плана на град Ямбол-ОКЕ 268

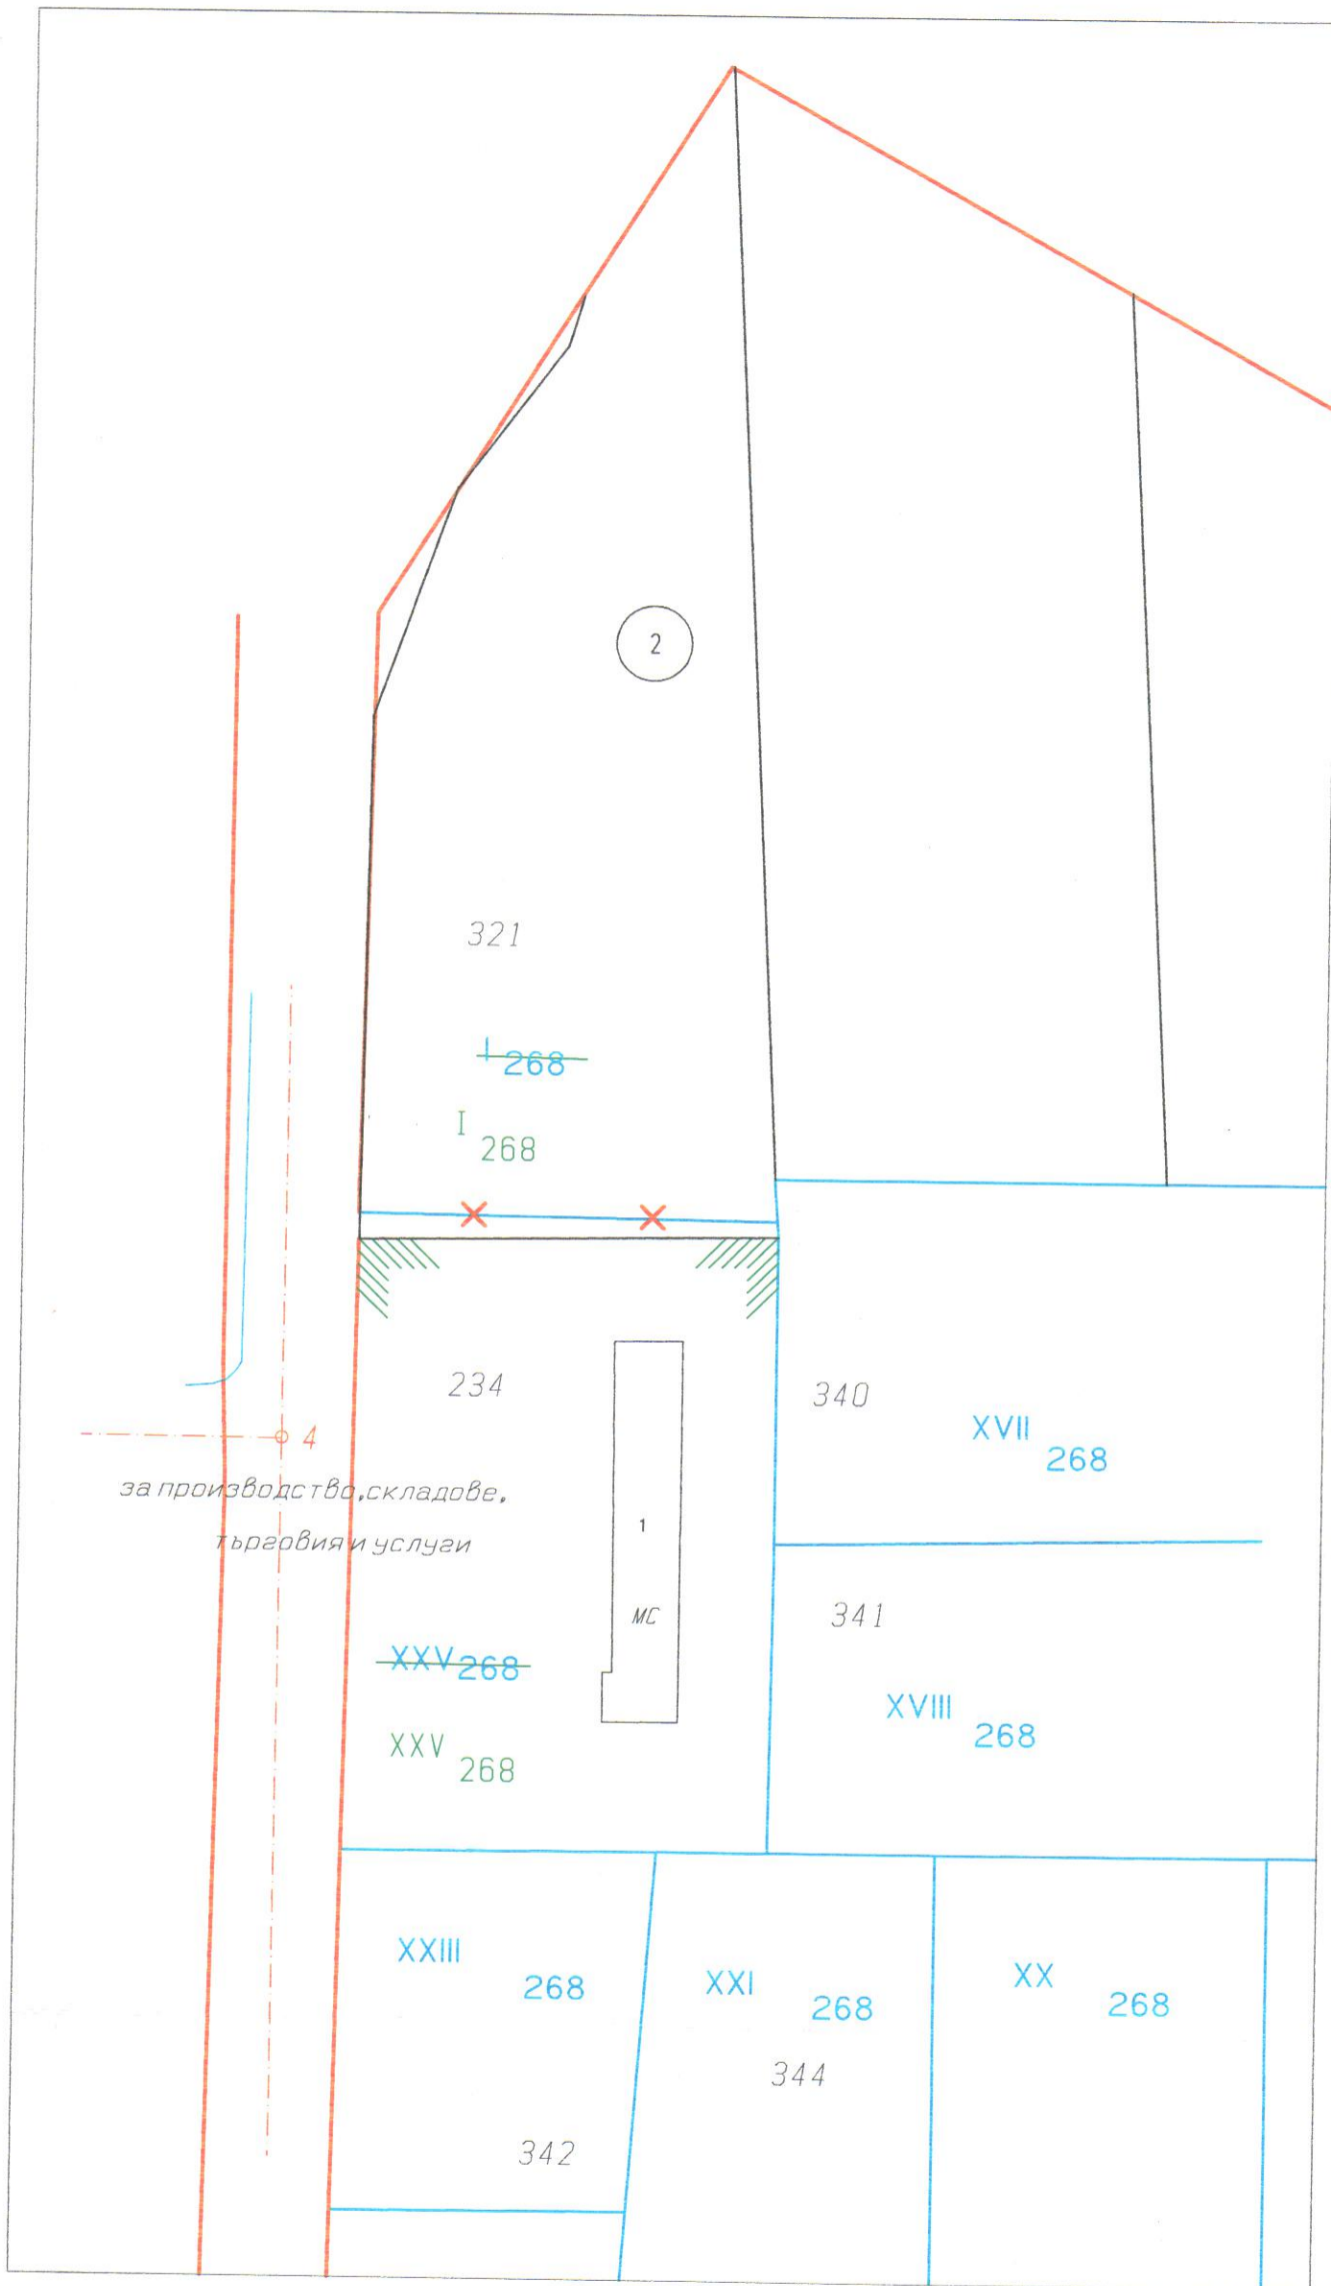

Изработил: инж.Сл.Тодорова

