


**ПРОЕКТ за ИЗМЕНЕНИЕ на ПУП - ПЛАН ЗА РЕГУЛАЦИЯ**

М 1 : 500

за УПИ I-105, с променено предназначение на земеделска земя в "Автоцентър за търговия, услуги и сервизна дейност" Поземлен имот с ид. 87374.37.105 по КККР на гр. Ямбол м. "Дюзлука", околовръстен път Юг, гр. Ямбол


Възложители: **ТИХОМИР ПАНАИОТОВ ПАНАИОТОВ** и **ДИМИТЪР АНГЕЛОВ КРУШКОВ**

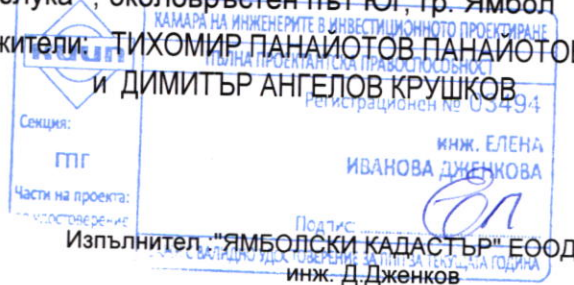

02.2019г

За п. № 11/02 - 06019-128.03 2019г

Изпълнител: "ЯМБОЛСКИ КАДАСТЪР" ЕООД  
инж. Д. Дженков

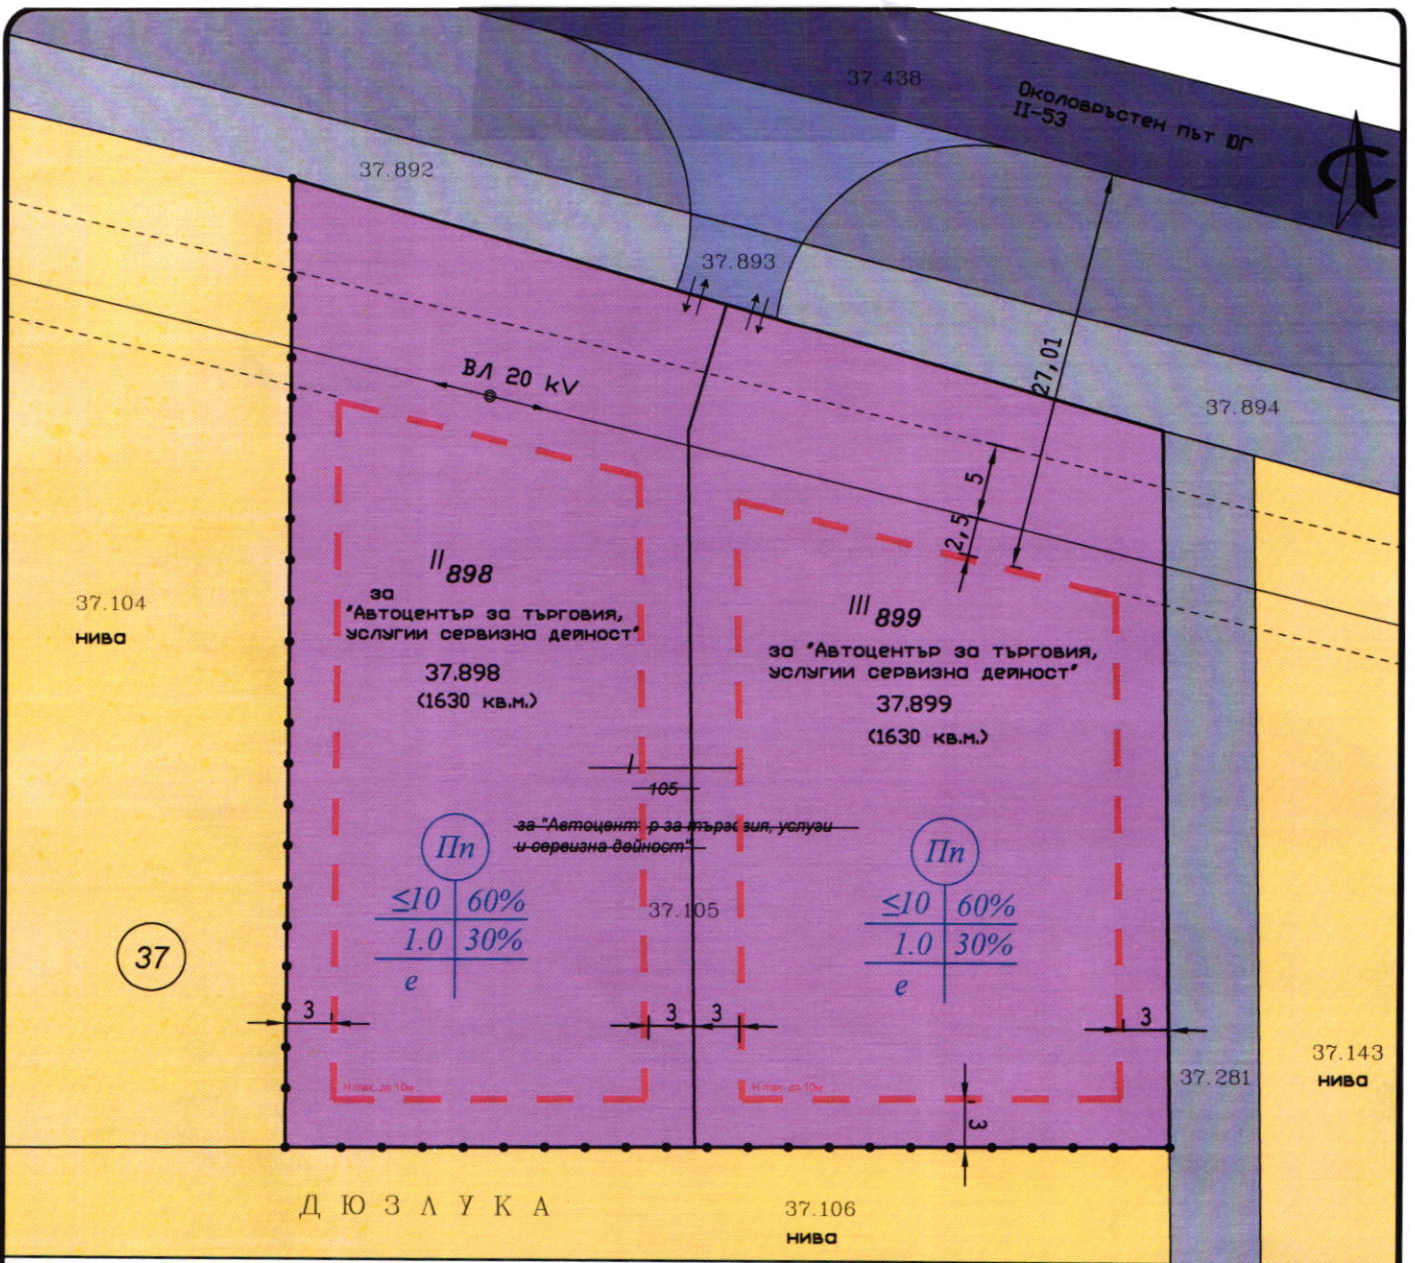

**ПОДРОБЕН УСТРОЙСТВЕН ПЛАН - ПЛАН ЗА ЗАСТРОЯВАНЕ (ПУП-ПЗ)**

- Предимно производствена устройствена зона
- Път от републиканската мрежа
- Проектно пътно платно
- Селскостопански път
- Обработваеми земи - ниви
- Ограничителна линия на застрояване
- Граница на промяна на режим на устройство и застрояване

№ на кад. район	Номер на поземлен имот и/или на урегулиран поземлен имот	Устройствена зона	Поземлен имот с установено предназначение	Етажност височина в м.		Градостроителни параметри				Начин на застрояване		Площ на имота кв. м.
				Задължителна	Максимална	Възможна "от - до"	Плътност на застрояване-макс.	Кинт-макс.	Минимална озеленена площ	Свободно - е	Свързано в два съседни имота-д	
37	II-898	Пп	за "Автоцентър за търговия, услуги и сервизна дейност"	≤10	60%	1.0	30%	е				1630
	III-899	Пп	за "Автоцентър за търговия, услуги и сервизна дейност"	≤10	60%	1.0	30%	е				1630

Градостроителни показатели съгласно чл.25 от НАРЕДБА №7 ПНУОВТУЗ

ВЪЗЛОЖИТЕЛ: **Тихомир Панайотов Панайотов**  
**Димитър Ангелов Крушков**

Проект за изменение на ПУП-ПЛАН ЗА ЗАСТРОЯВАНЕ на УПИ I-105 , кад. район 37, местност "Дюзлука", гр. Ямбол. Поземлен имот с идент. по кадастрална карта: 87374.37.105 на гр. Ямбол



ГРАДОУСТРОЙСТВО М 1:500 ЧАСТ:АРХ ЛИСТ:Д СА4

СЪГЛАСУВАЛИ  
Геодезия **инж. Дженкова**

Възложител **Тихомир Панайотов Панайотов**  
**Димитър Ангелов Крушков**