




### ПРОЕКТ ЗА ИЗМЕНЕНИЕ НА ПЛАН ЗА РЕГУЛАЦИЯ (ИПР)

за квартали 4 и 6Б по плана на гр. Ямбол - жк „Христо Ботев“  
и квартал 13 по плана на гр. Ямбол - Първи жилищен район:  
УПИ I - за помпена станция и УПИ III - за покрив гараж, кв. 13,  
обособяване на нови УПИ X - за траф. XI-общ. и XII-общ., кв. 13,  
обособяване на нова улица-тупик ОТ 39А - ОТ364А - ОТ 364Б- ОТ 364В,  
изменение на Улица ОТ 4 - ОТ 5 - ОТ33 - ОТ369 - ОТ335 - ОТ32 - ОТ364 - ОТ 39,  
изменение на улица ОТ 5 - ОТ368 и улица ОТ32 - ОТ30  
М 1:500

**Жилищно строителство**

**За комплексно жилищно строителство**

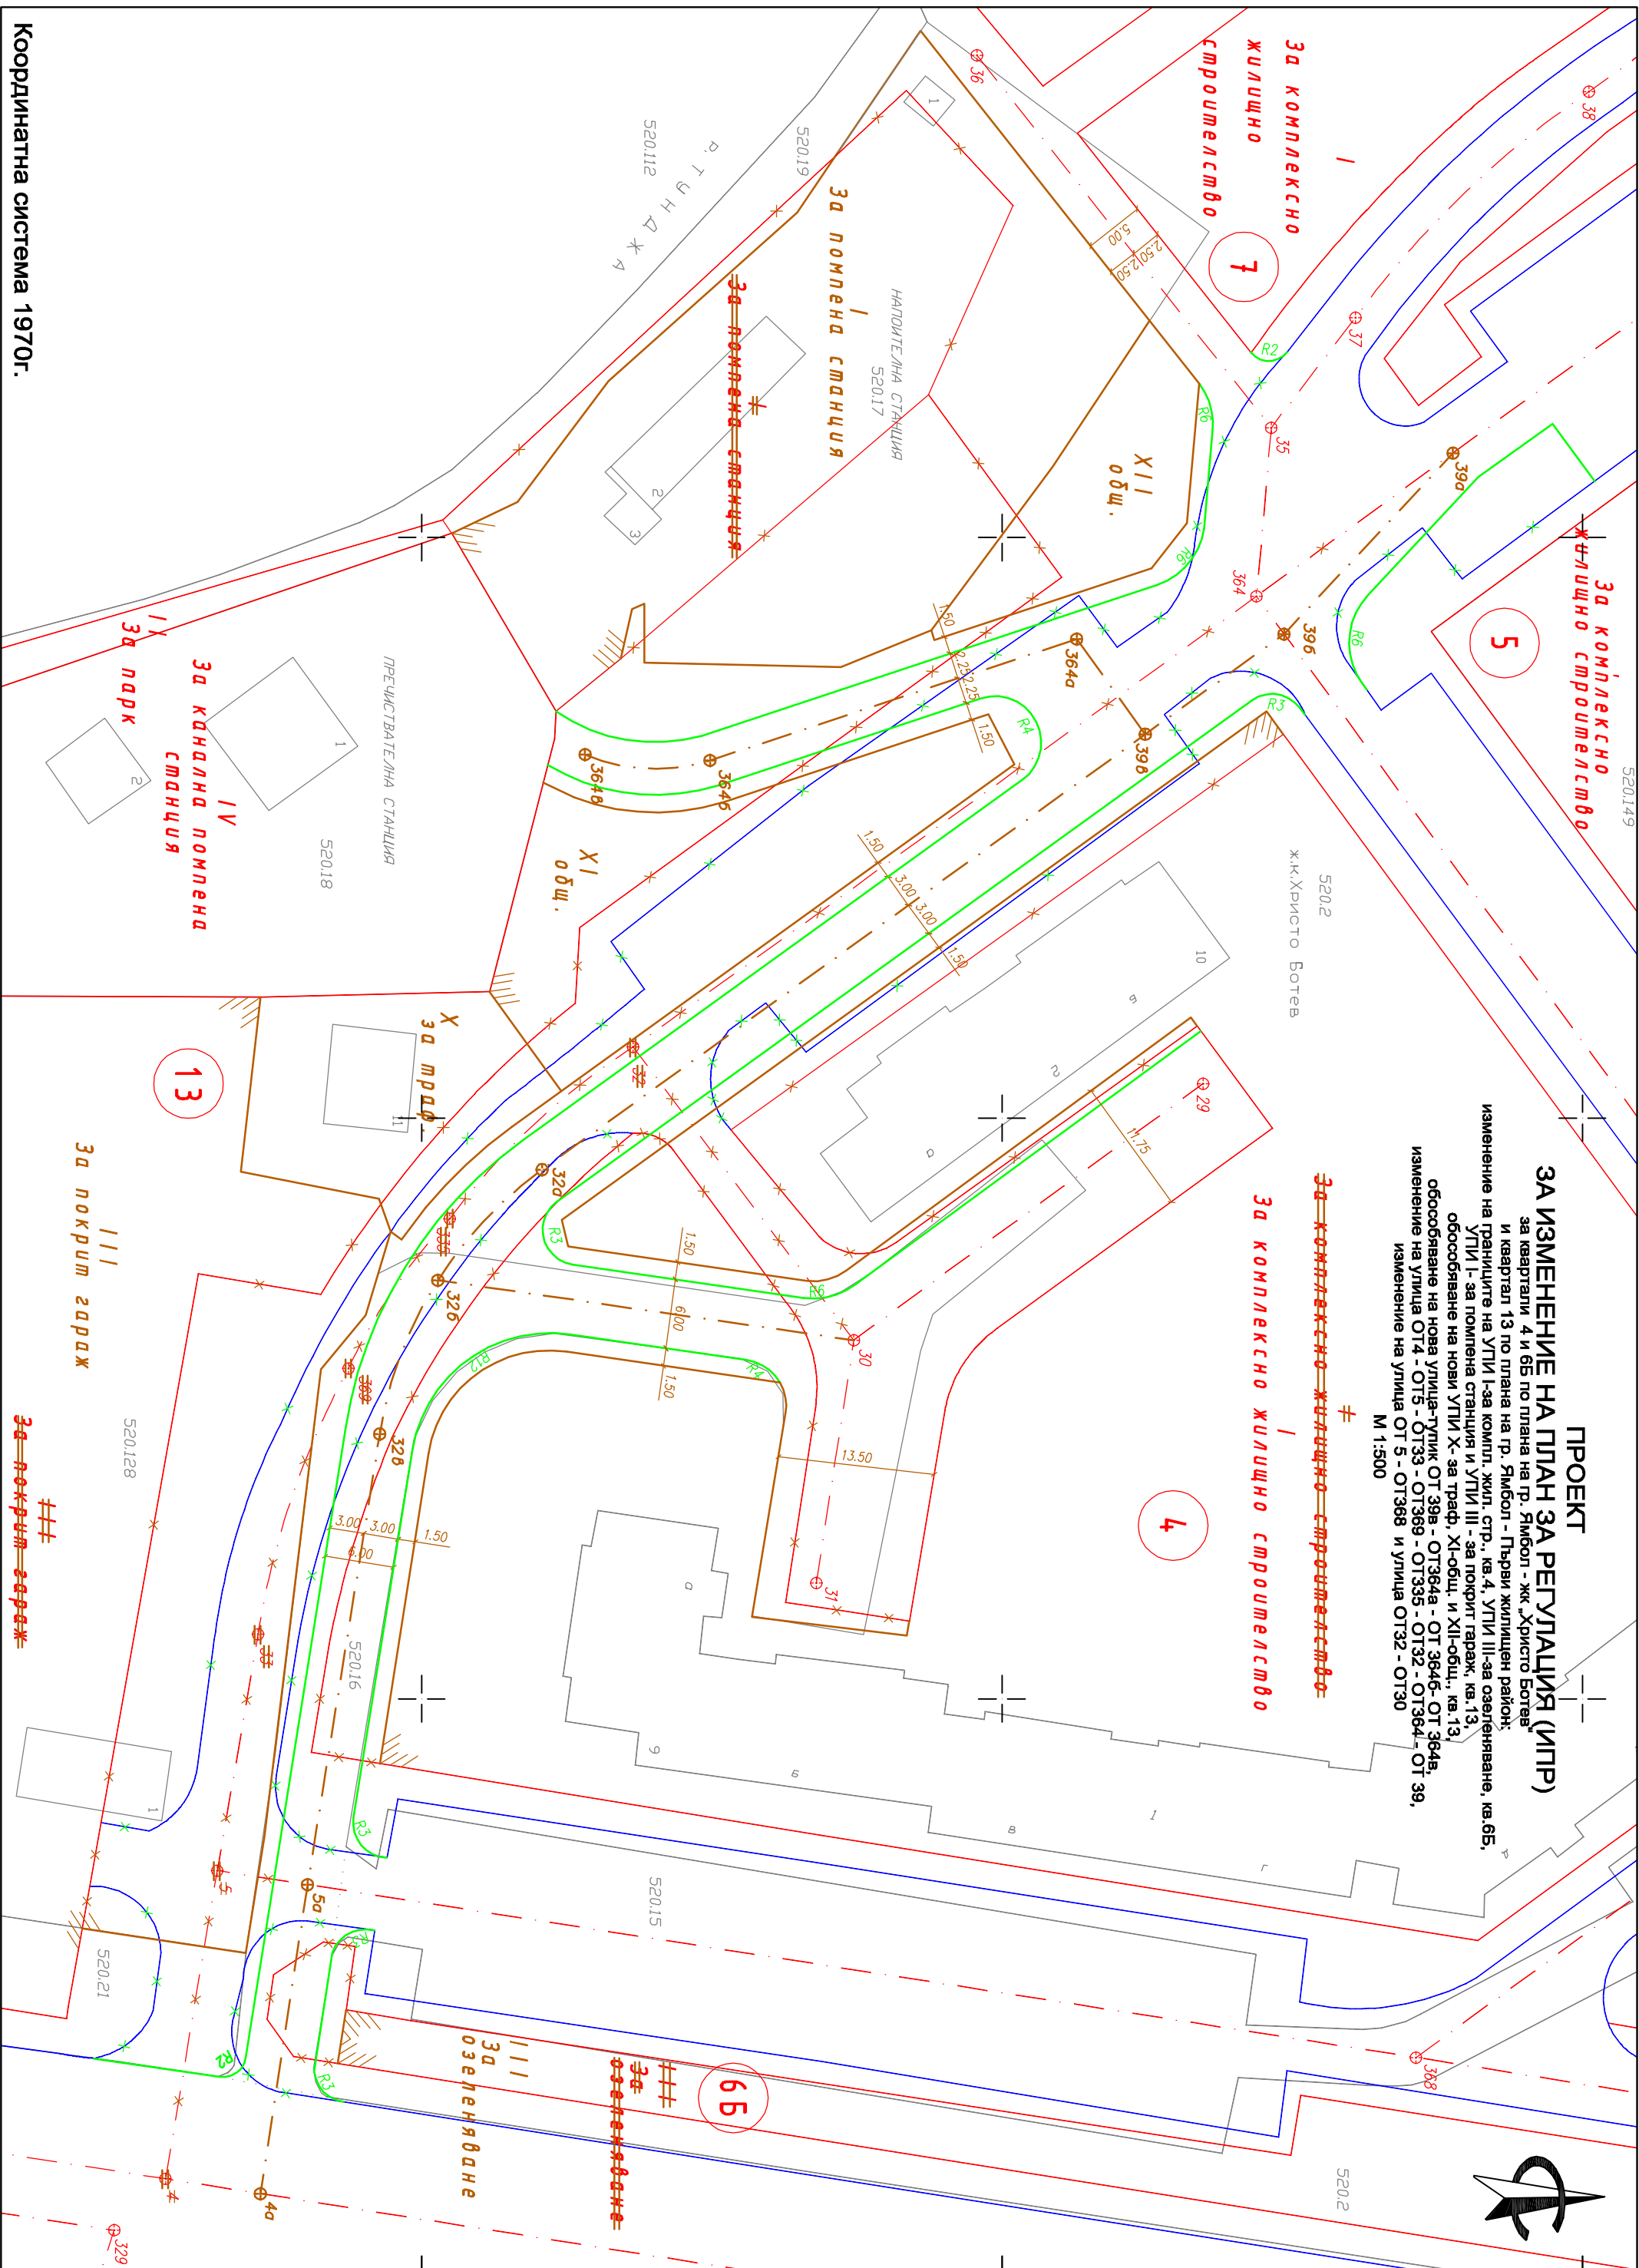

Координатна система 1970г.