




РЕПУБЛИКА БЪЛГАРИЯ
Общинска администрация
Ямбол

Пер. № О-0509/04.10.2016 г.

О Б Я В Л Е Н И Е

Община Ямбол на основание чл. 128, ал. 1 от ЗУТ обявява, че е изработен Подробен устройствен план - Парцеларен план за линеен обект на техническата инфраструктура извън границите на населените места - за трасе на ел.кабел НН за захранване на част от поземлен имот 87374.73.13 /проектен идентификатор 87374.73.749/ с начало от съществуващ БКТП, находящ се в поземлен имот с идентификатор 87374.72.77, преминаващо през поземлени имоти ПИ 87374.72.680, ПИ 87374.72.673, ПИ 87374.73.667, ПИ 87374.73.665 и достигащо до ПИ 87374.73.13. Проектът за ПУП – Парцеларен план и план–схемата към него са изложени за разглеждане в община Ямбол, стая 302.

На основание чл. 128, ал. 5 от ЗУТ заинтересуваните лица могат да направят писмени възражения, предложения и искания по проекта до общинската администрация в едномесечен срок от обнародването в „Държавен вестник“, бр.77 от 04.10.2016 г.

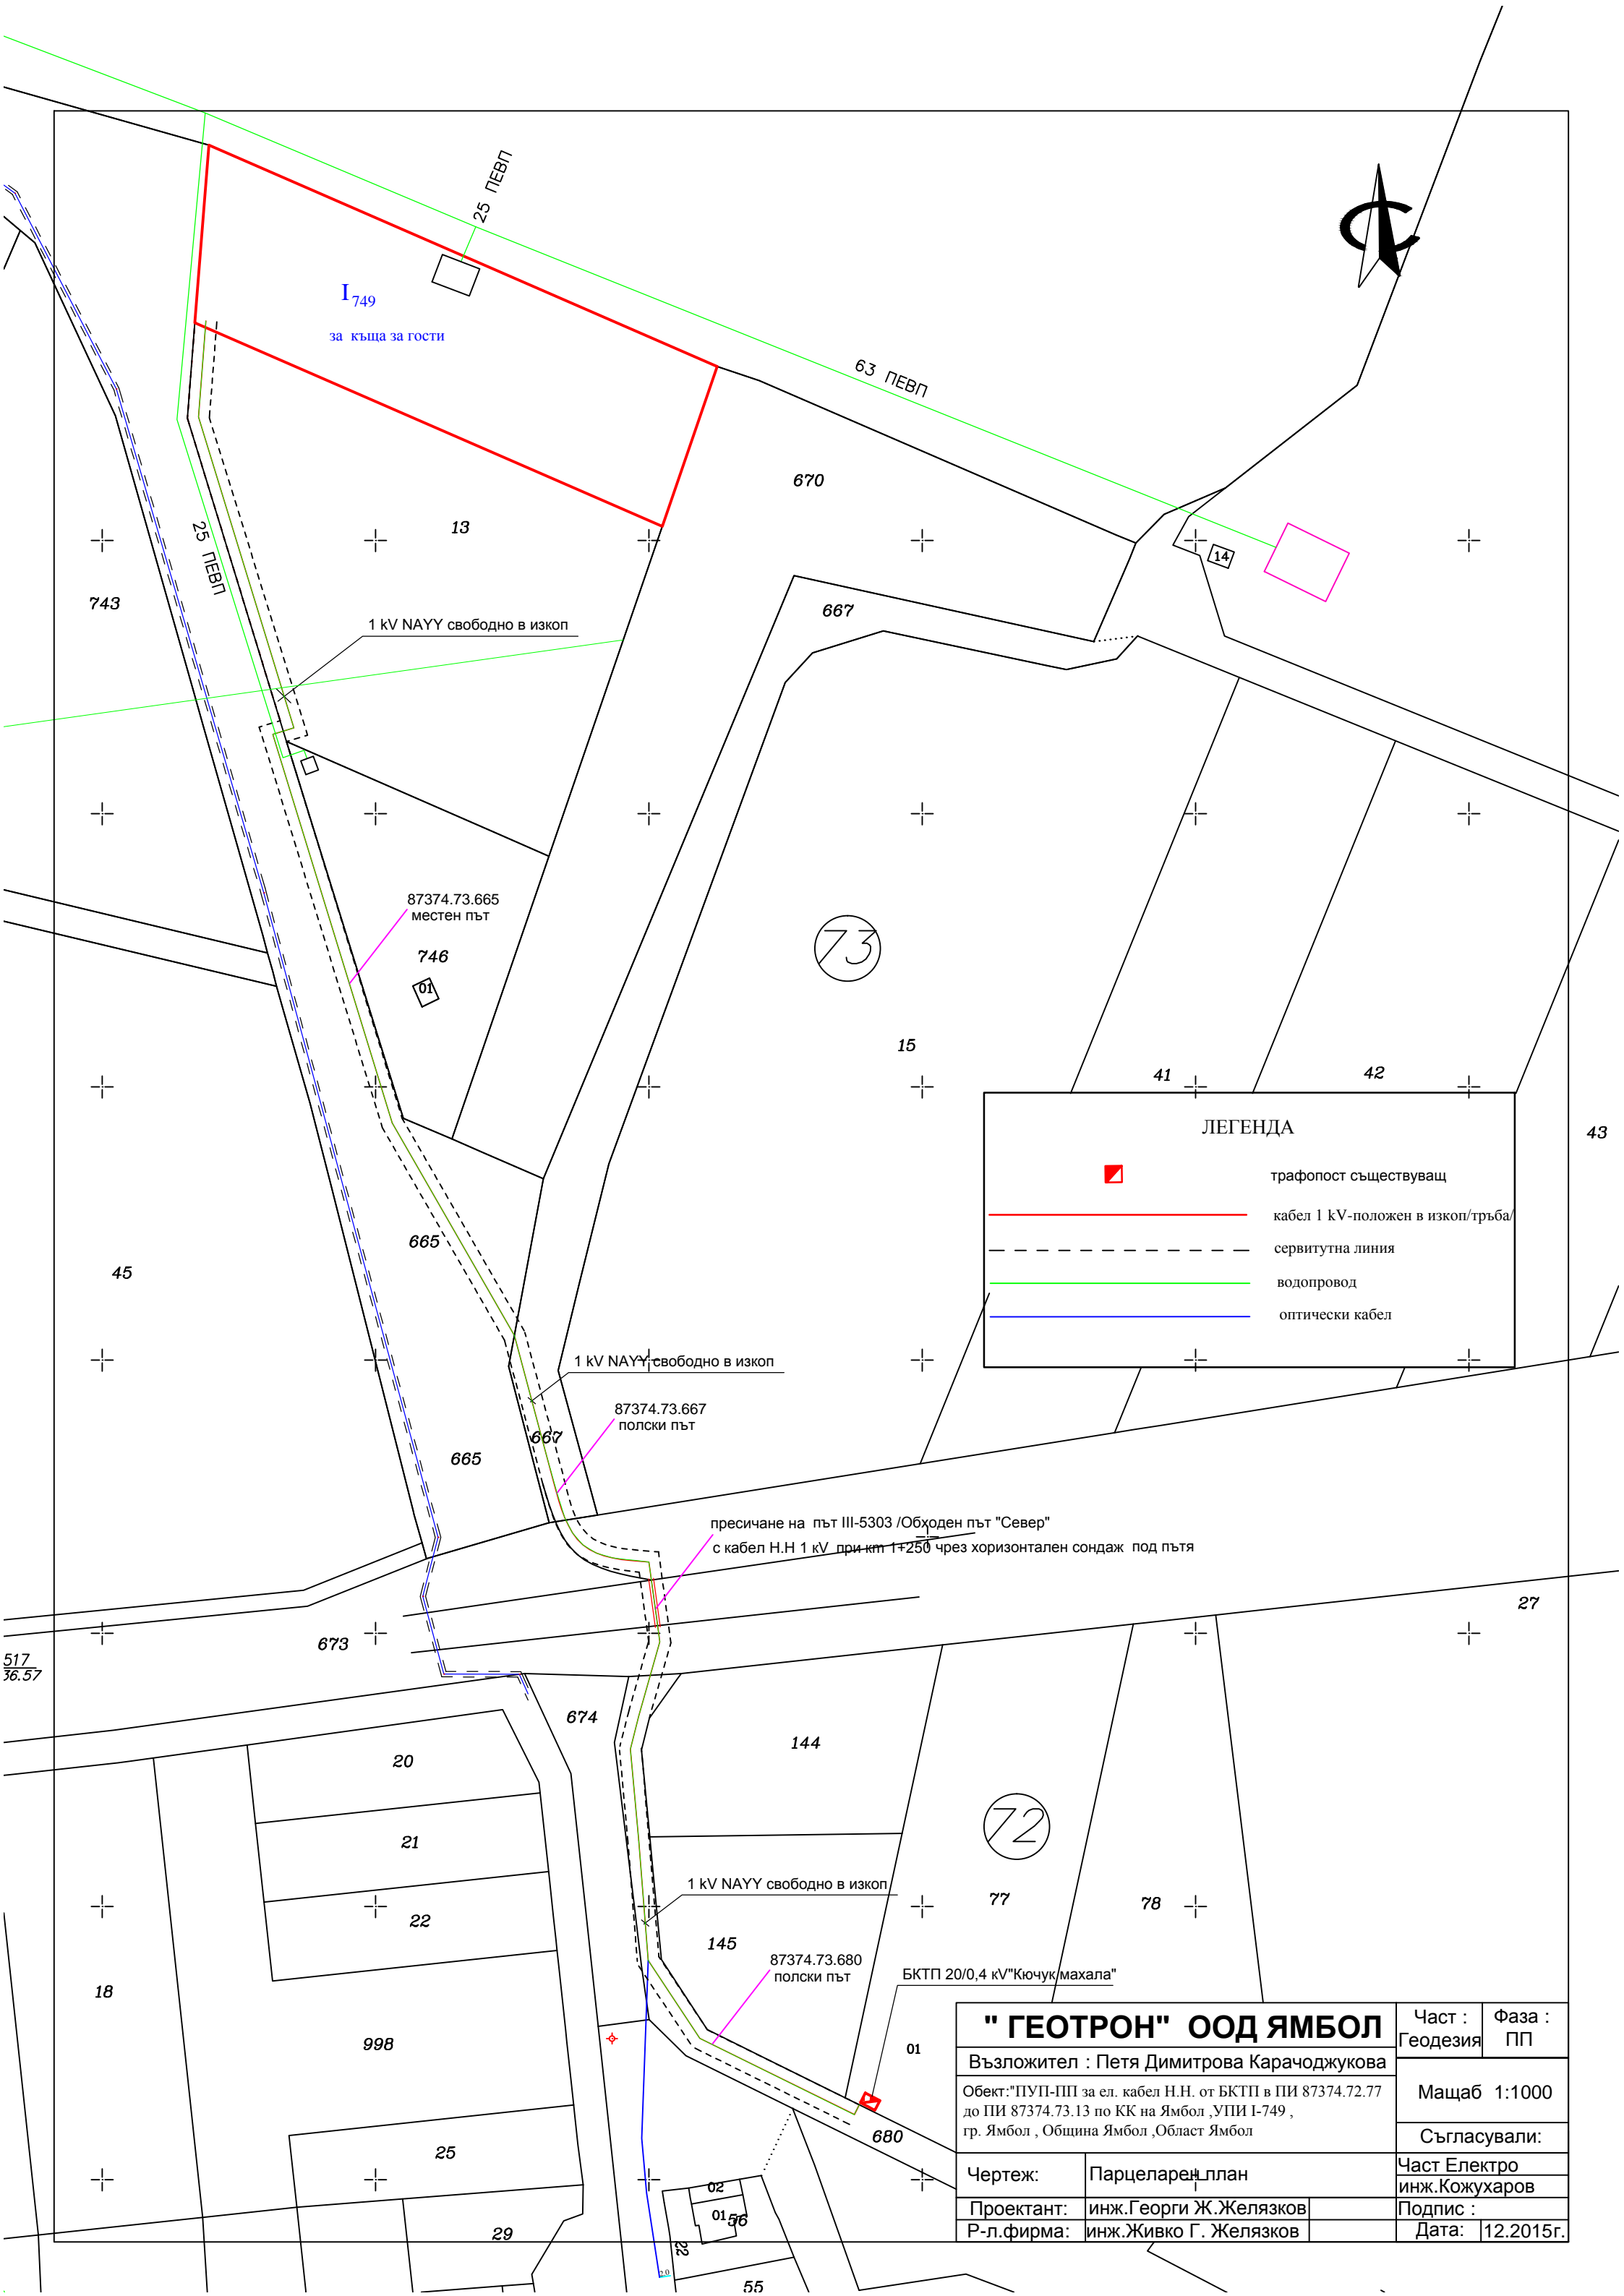

I₇₄₉
за къща за гости

1 kV NAYU свободно в изкоп

87374.73.665
местен път

746
01

1 kV NAYU свободно в изкоп

87374.73.667
полски път

пресичане на път III-5303 /Обходен път "Север"
с кабел Н.Н 1 kV при кт 1±250 чрез хоризонтален сондаж под пътя

ЛЕГЕНДА	
	трафопост съществуващ
	кабел 1 kV-положен в изкоп/тръба
	сервитутна линия
	водопровод
	оптически кабел

"ГЕОТРОН" ООД ЯМБОЛ

Възложител : Петя Димитрова Карачоджукова

Обект:"ПУП-ПП за ел. кабел Н.Н. от БКТП в ПИ 87374.72.77 до ПИ 87374.73.13 по КК на Ямбол ,УПИ I-749 , гр. Ямбол , Община Ямбол ,Област Ямбол

Чертеж: Парцеларен план

Проектант: инж.Георги Ж.Желязков

Р-л.фирма: инж.Живко Г. Желязков

Част : Геодезия

Фаза : ПП

Мащаб 1:1000

Съгласували:

Част Електро инж.Кожухаров

Подпис :

Дата: 12.2015г.