ПРЕДЛОЖЕНИЕ

за изменение на ПУП - План за регулация за УПИ X "за производствено - складова дейност, търговия и услуги" в кв.149 по Промишлена зона на гр.Ямбол.

Координатна система БГС 2005

обл.Ямбол,общ.Ямбол.87374-гр.Ямбол

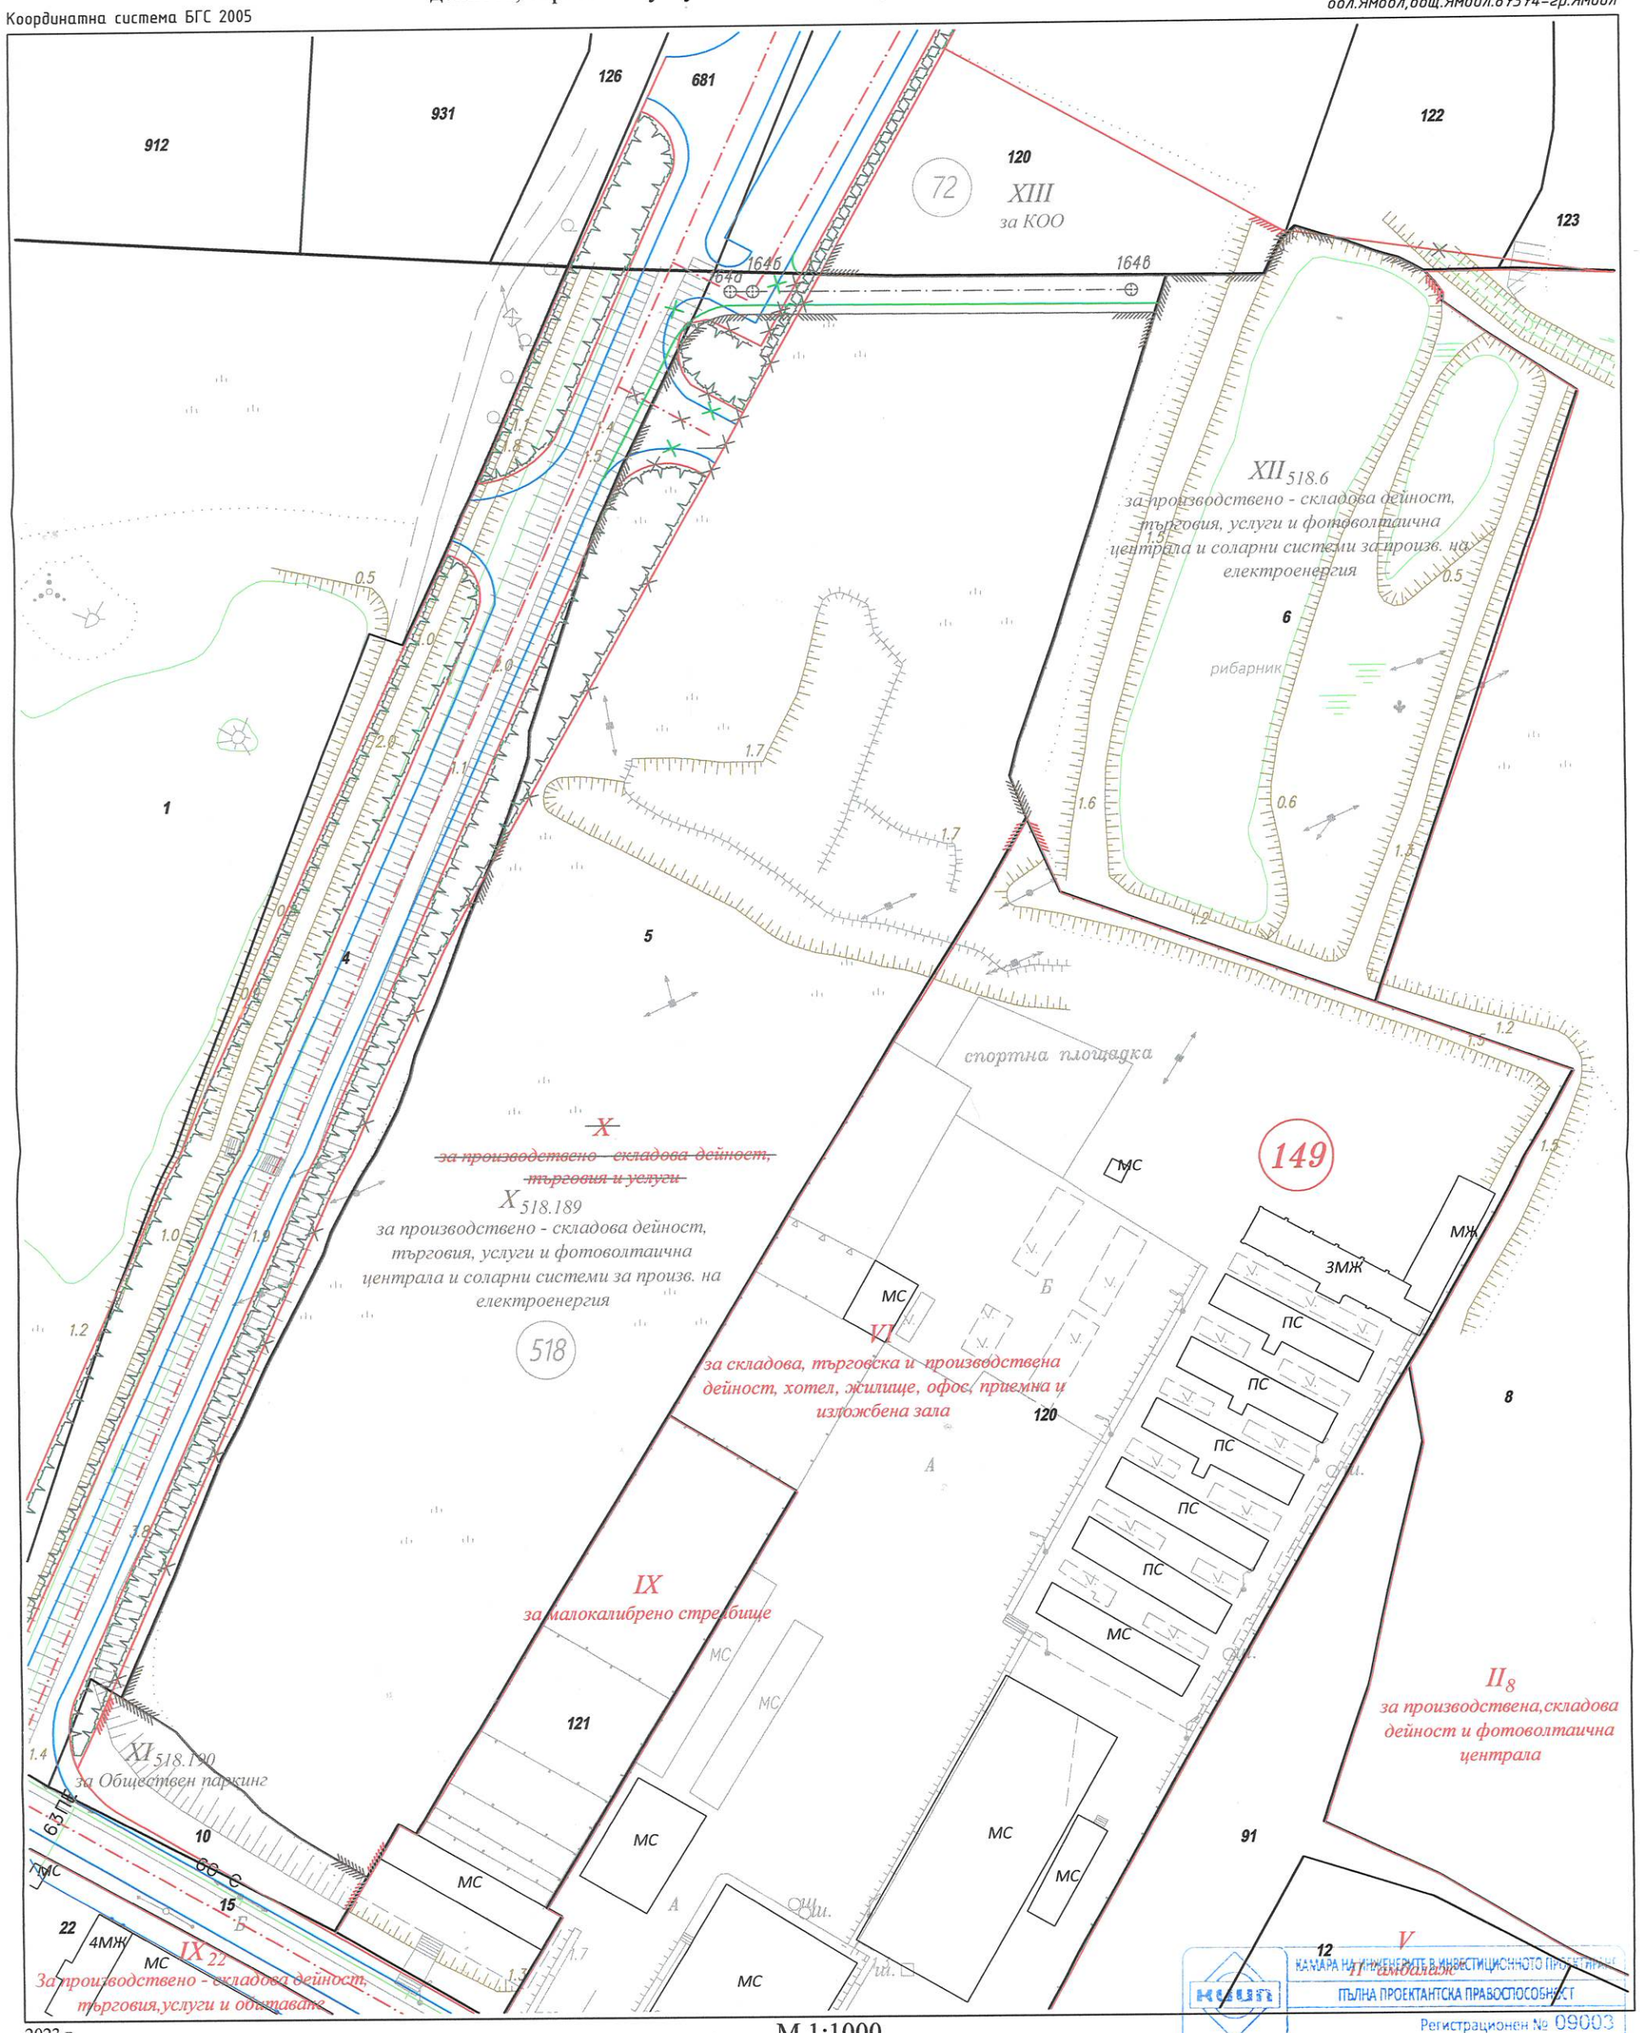

2023 г.

M 1:1000
1 cm = 10 m

КАМАРА НА ИНЖЕНЕРИТЕ В ИНВЕСТИЦИОННОТО ПРОЕКТИРАНЕ
ПЪЛНА ПРОЕКТАНТСКА ПРАВОСПОСОБНОСТ
Регистрационен № 09003
инж. ЕЛИСАВЕТА МИХАЙЛОВА ТОДОРОВА
Секция: ГПГ
Части на проекта: по удостоверение за ППП
ВАЖИ С ВАЛИДНО