


ПЛАН ЗА РЕГУЛАЦИЯ И ПЛАН ЗА УЛИЧНА РЕГУЛАЦИЯ
ОБЕКТ: ПУП - ПРЗ и ПУР с обхват ПИ 87374.526.109, ПИ 87374.526.119, ПИ 87374.526.120, 87374.526.121, 87374.526.122 по КК
на гр.Ямбол - бивши Пехотински Казарми
М1:500

ЕКАТТЕ 87374, гр.Ямбол, общ.Ямбол, обл.Ямбол
Координатна система - БГС 2005 Кадастрална
Височинна система - Балтийска
М 1:500
Лом. - 3м.

Регистър на имотите				
Нов	Стар	Площ в кв. м	Начин на трайно ползване	Отреждане на имотите
1	2	3	4	5
87374.526.2	527222	29723	За защитно и изолационно озеленяване	
87374.526.30	5263030	31564	За първостепенна улица	
87374.526.132	III-526.132, кв. 12	7118	За паркинг	За паркинг
87374.526.133	IV-526.133, кв. 12	68056	За друг вид имот със специално предназначение и ползване	За обществени, културни дейности и ботаническа градина
87374.526.134	V-526.134, кв. 86a	1765	За паркинг	За паркинг и друга техническа инфраструктура
87374.526.135	VI-526.135, кв. 13	13844	За друг вид имот със специално предназначение и ползване	За паркинг и друга техническа инфраструктура
87374.526.136	VII-526.136, кв. 14	34713	За друг вид имот със специално предназначение и ползване	За обществени, културни и спортни дейности
87374.526.137	VIII-526.137, кв. 15	102347	За друг вид имот със специално предназначение и ползване	За обществени, културни и спортни дейности
87374.526.138	IX-526.138, кв. 15	49084	За друг вид имот със специално предназначение и ползване	За обществени, културни и спортни дейности
87374.526.139	X-526.139, кв. 16	15216	За друг вид имот със специално предназначение и ползване	За обществени, културни и спортни дейности
87374.526.140	XI-526.140, кв. 12	2315	За друг вид озеленени площи	За алея, паркинг и озеленяване
87374.526.141	XII-526.141, кв. 14	1709	За друг вид озеленени площи	За алея, паркинг и озеленяване
87374.526.142		2109	За защитно и изолационно озеленяване	
87374.526.143		2115	За второстепенна улица	
87374.526.144		7487	За първостепенна улица	
87374.526.145		7643	За второстепенна улица	
87374.526.146		34724	За второстепенна улица	

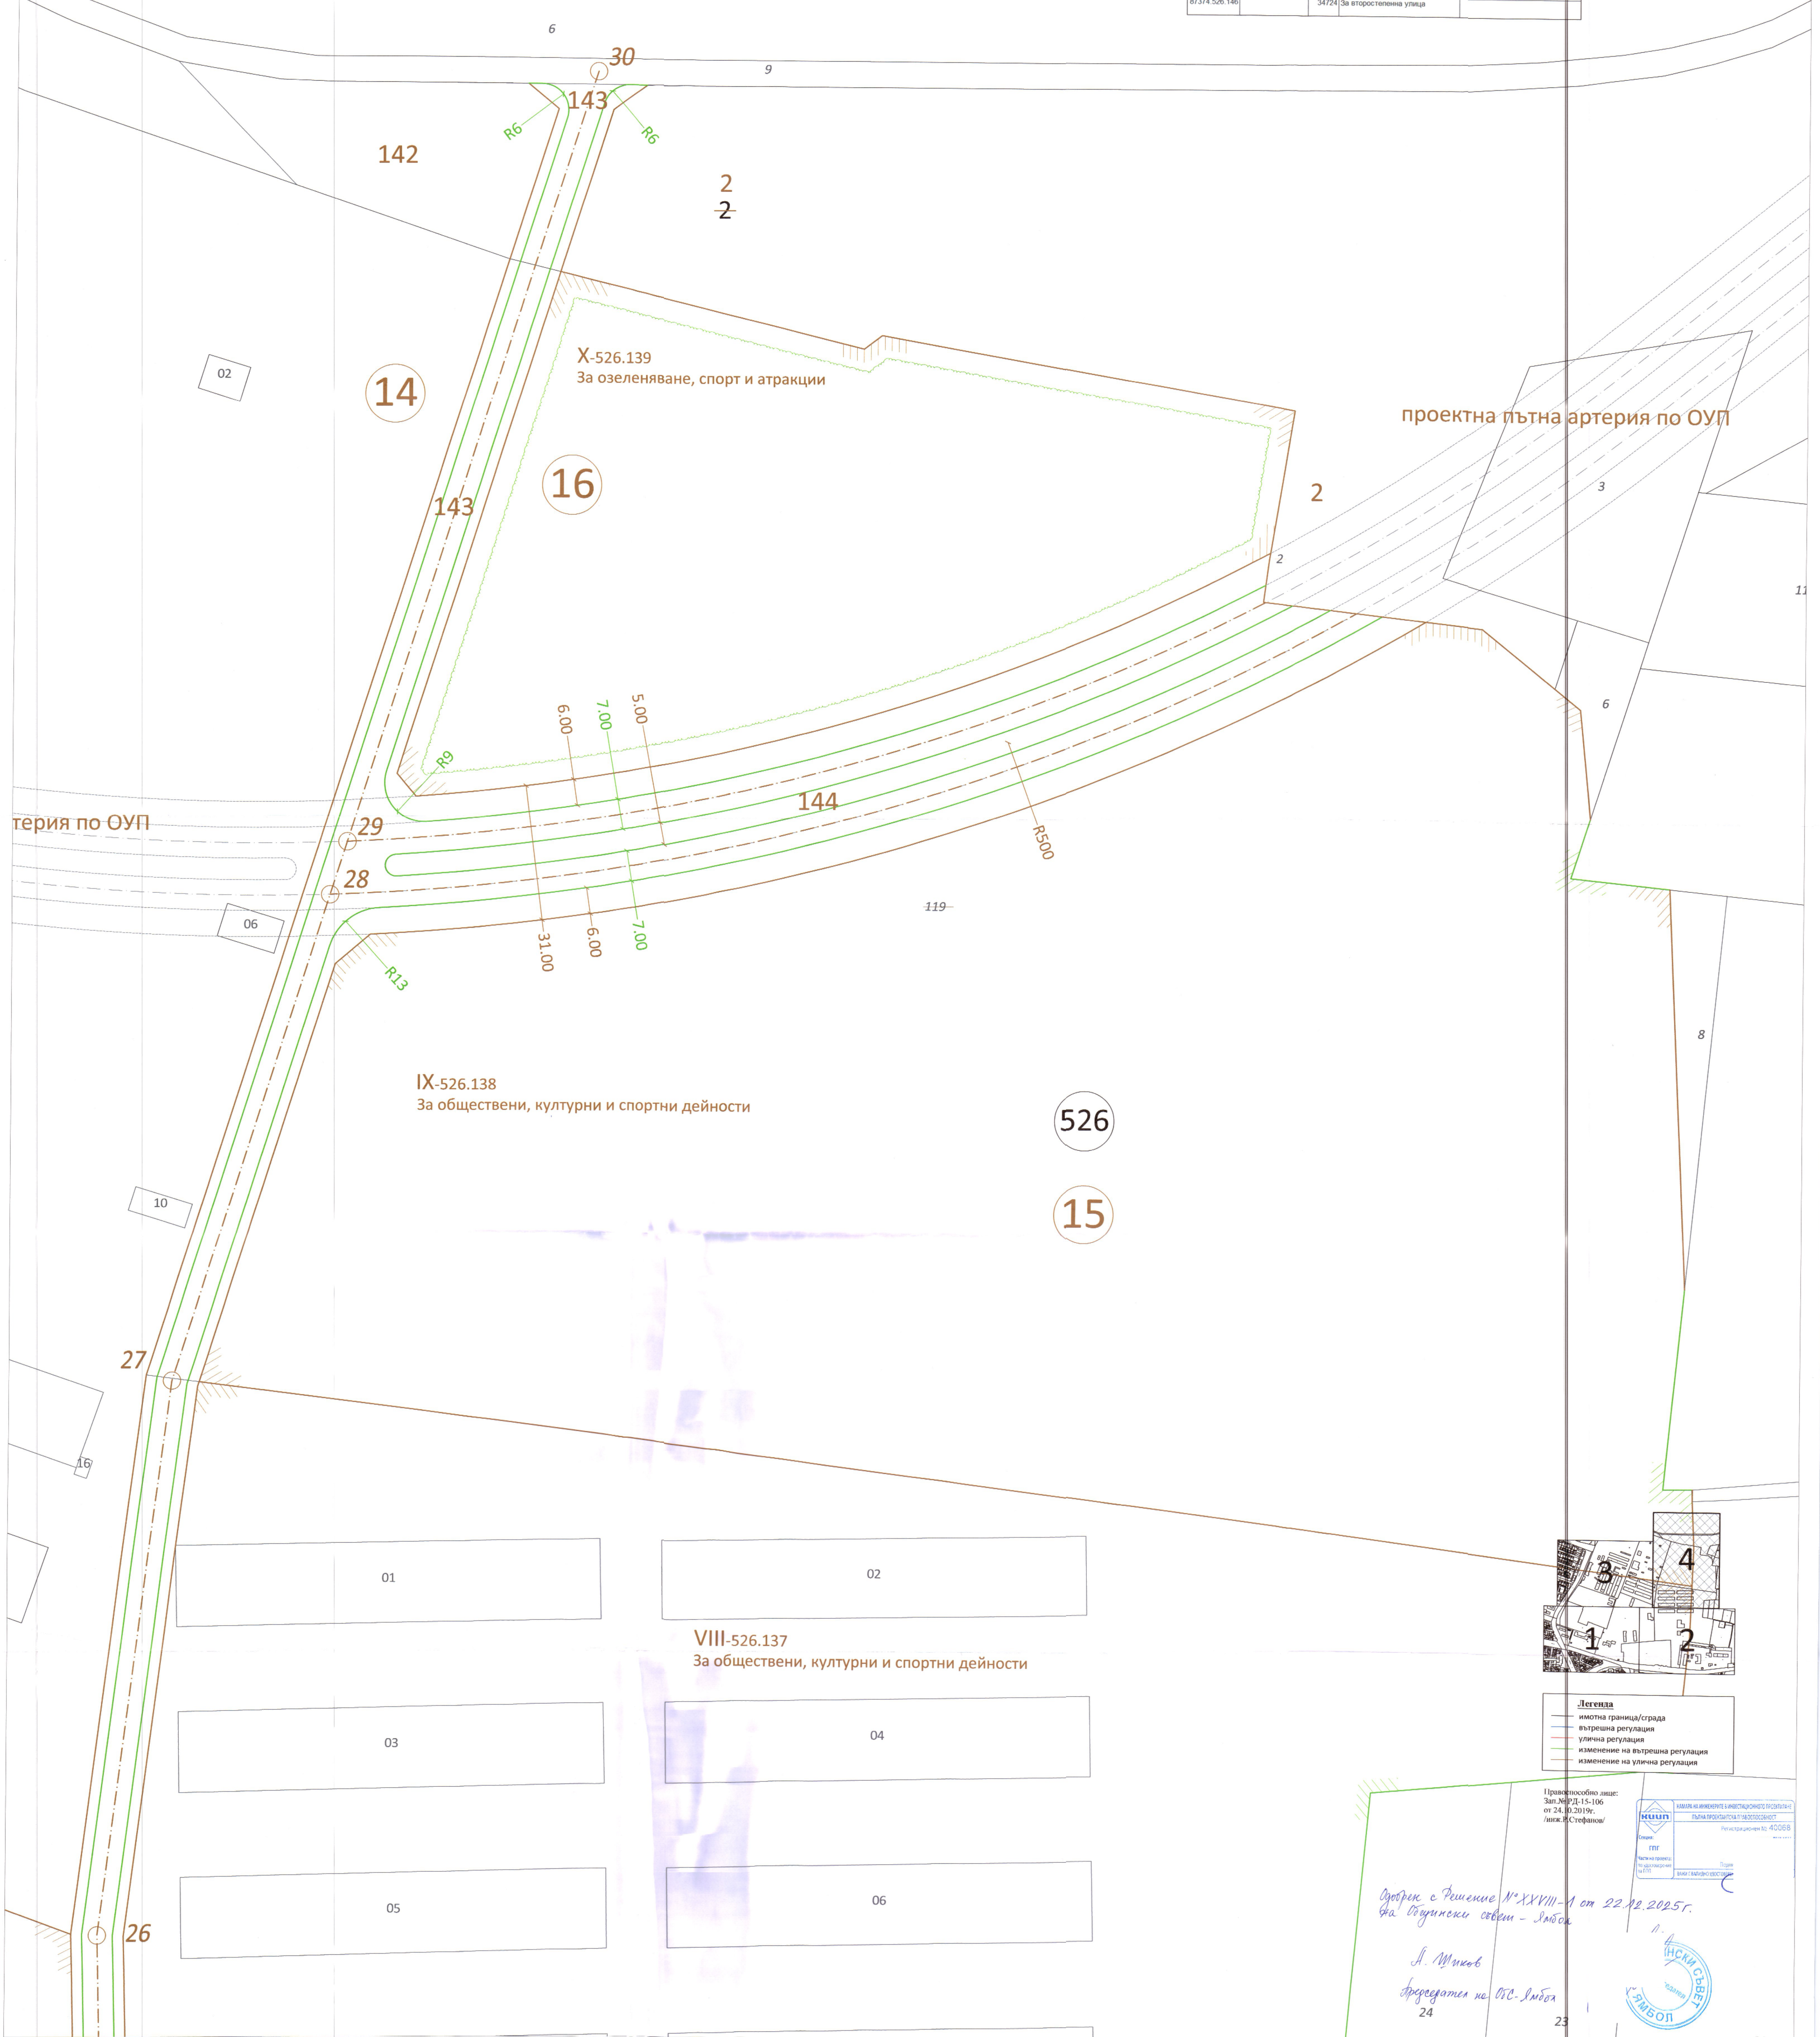

Легенда	
—	имотна граница/сграда
—	външна регулация
—	улична регулация
—	изменение на външна регулация
—	изменение на улична регулация

Правнособствено лице:
Зап. № 15-106
от 24.08.2019г.
/Иван Стефанов/
ИЗДАВА НА ИМЕННОСТ И ИДЕНТИФИКАЦИОННОТО ПОСРЕДСТВО
ПЪЛНА ПРОЕКТИВНА ДОКУМЕНТАЦИЯ
РЕГИСТРАЦИОНЕН №: 40068
Град: ЯМБОЛ
Масштаб: 1:500
Вид: ПЛАНОВИ ДОКУМЕНТИ
Съставен с Решение № XVIII-1 от 22.12.2025г.
на Общински съвет - Ямбол
Л. Миков
Председател на ОС - Ямбол
24
23
22