Копие от ПУП - План за застрояване

КВ. 53


52
53
I
ЗА ЦЪРКВА И ОЗЕЛ.
ХРАМ 05 Мсб05
Св. Николай Чудотворец
I
ЗА ДЕТСКА ГРАДИНА
ЦДГ Слънце
III 90 ЗА ОДО
IV
ЗА ОЗЕЛЕНЯВАНЕ
V ЗА ОЗЕЛ.
VI 179
VII 96
VIII
X 100 ЗА ОДО
XI 99
XII 98

Извадка от ПУП - План за регулация
на кв. 53 по ПУП - ПР на ЦГЧ

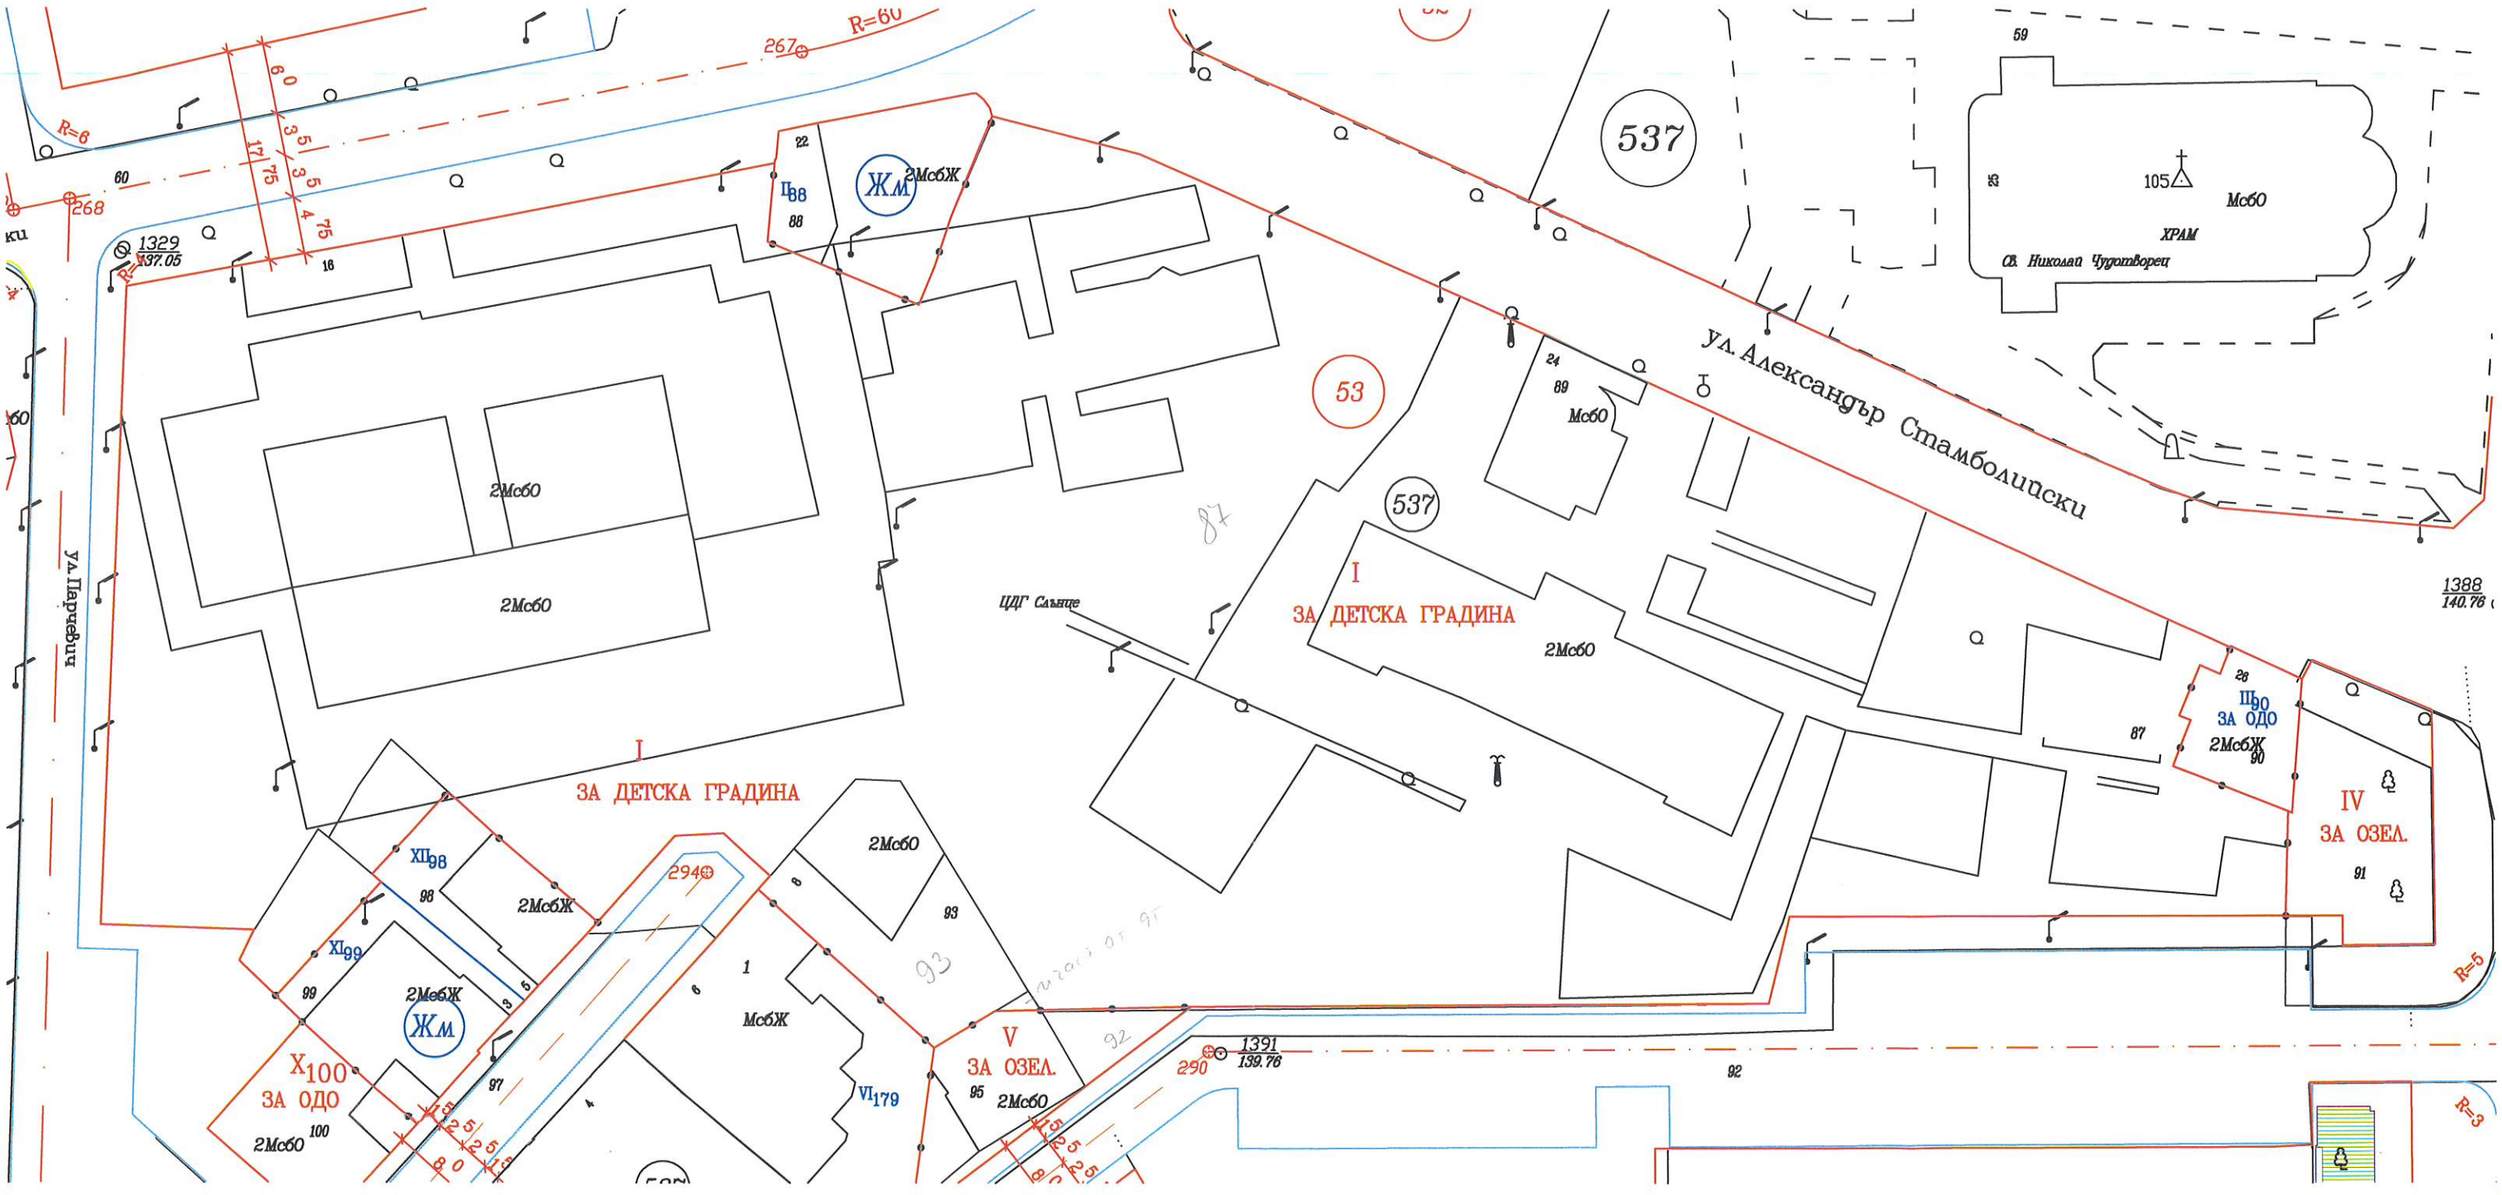

Скица предложение за изменение на подробен устройствен план - план за регулация и застрояване, в обхват УПИ I и УПИ V кв. 53 по ПУП на ЦГЧ Ямбол

Извадка от действащия ПУП - ПРЗ М 1: 1000

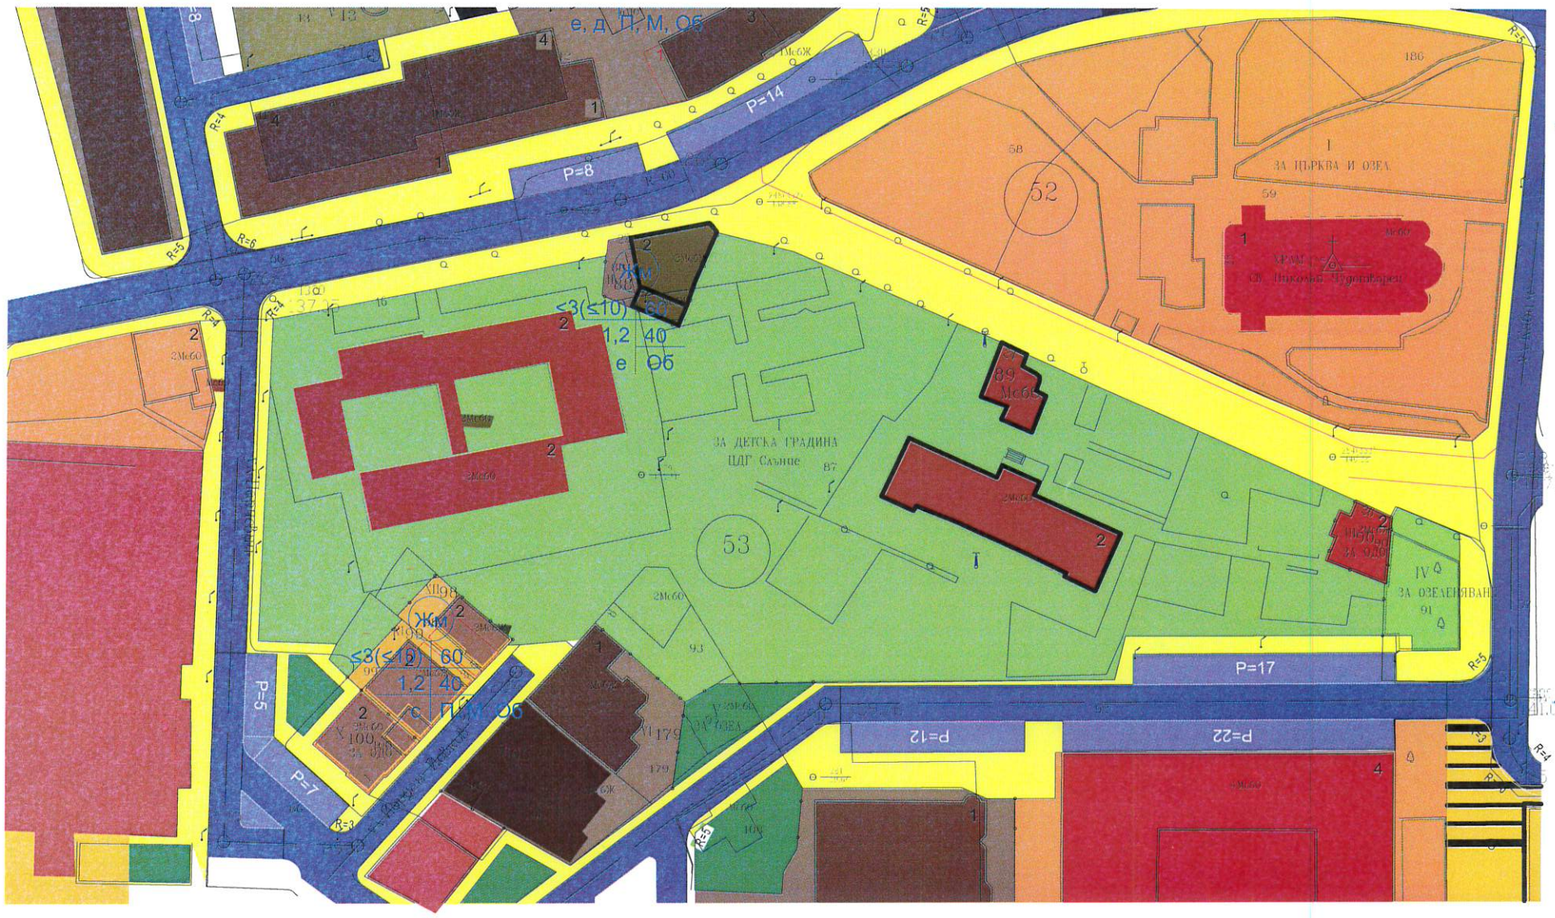

Предложение за изменение ПУП - ПРЗ М 1:1000

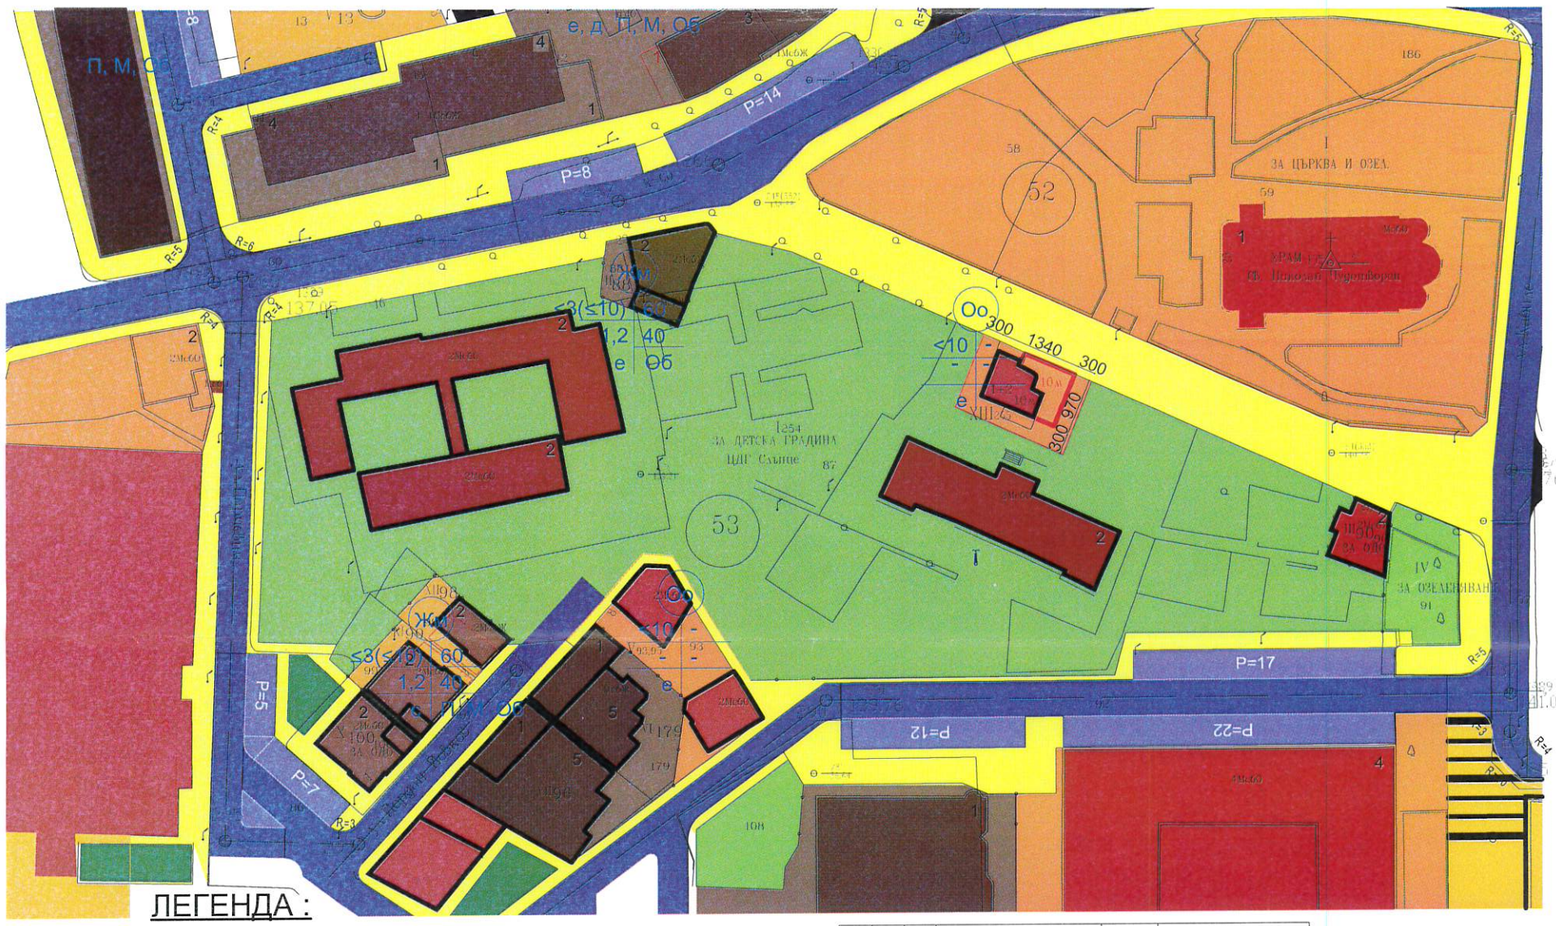

ЛЕГЕНДА :

- съществуващи сгради за обществено обслужване
- паркинг
- улици
- тротоари
- имот за обществено обслужване
- жилищен имот
- детска градина
- зелени площи

номер на квартала	номер на УПИ	устройствена зона	поземлен имот с установено предназначение	височина м.	градоустройствени параметри			
				допустима	макс. плътност на застрояване	К инт.	мин. озел. площ	начин на застрояване свободно
59	V	Оо	за обществено обслужване	≤10	не се ограничава			е
59	XIII254	Оо	за обществено обслужване	≤10				е

ПЪЛНА ПРОЕКТАНТСКА ПРАВОСПОСОБНОСТ

арх. СТОЯН К. ЖЕЧЕВ

дата 11.2022 по

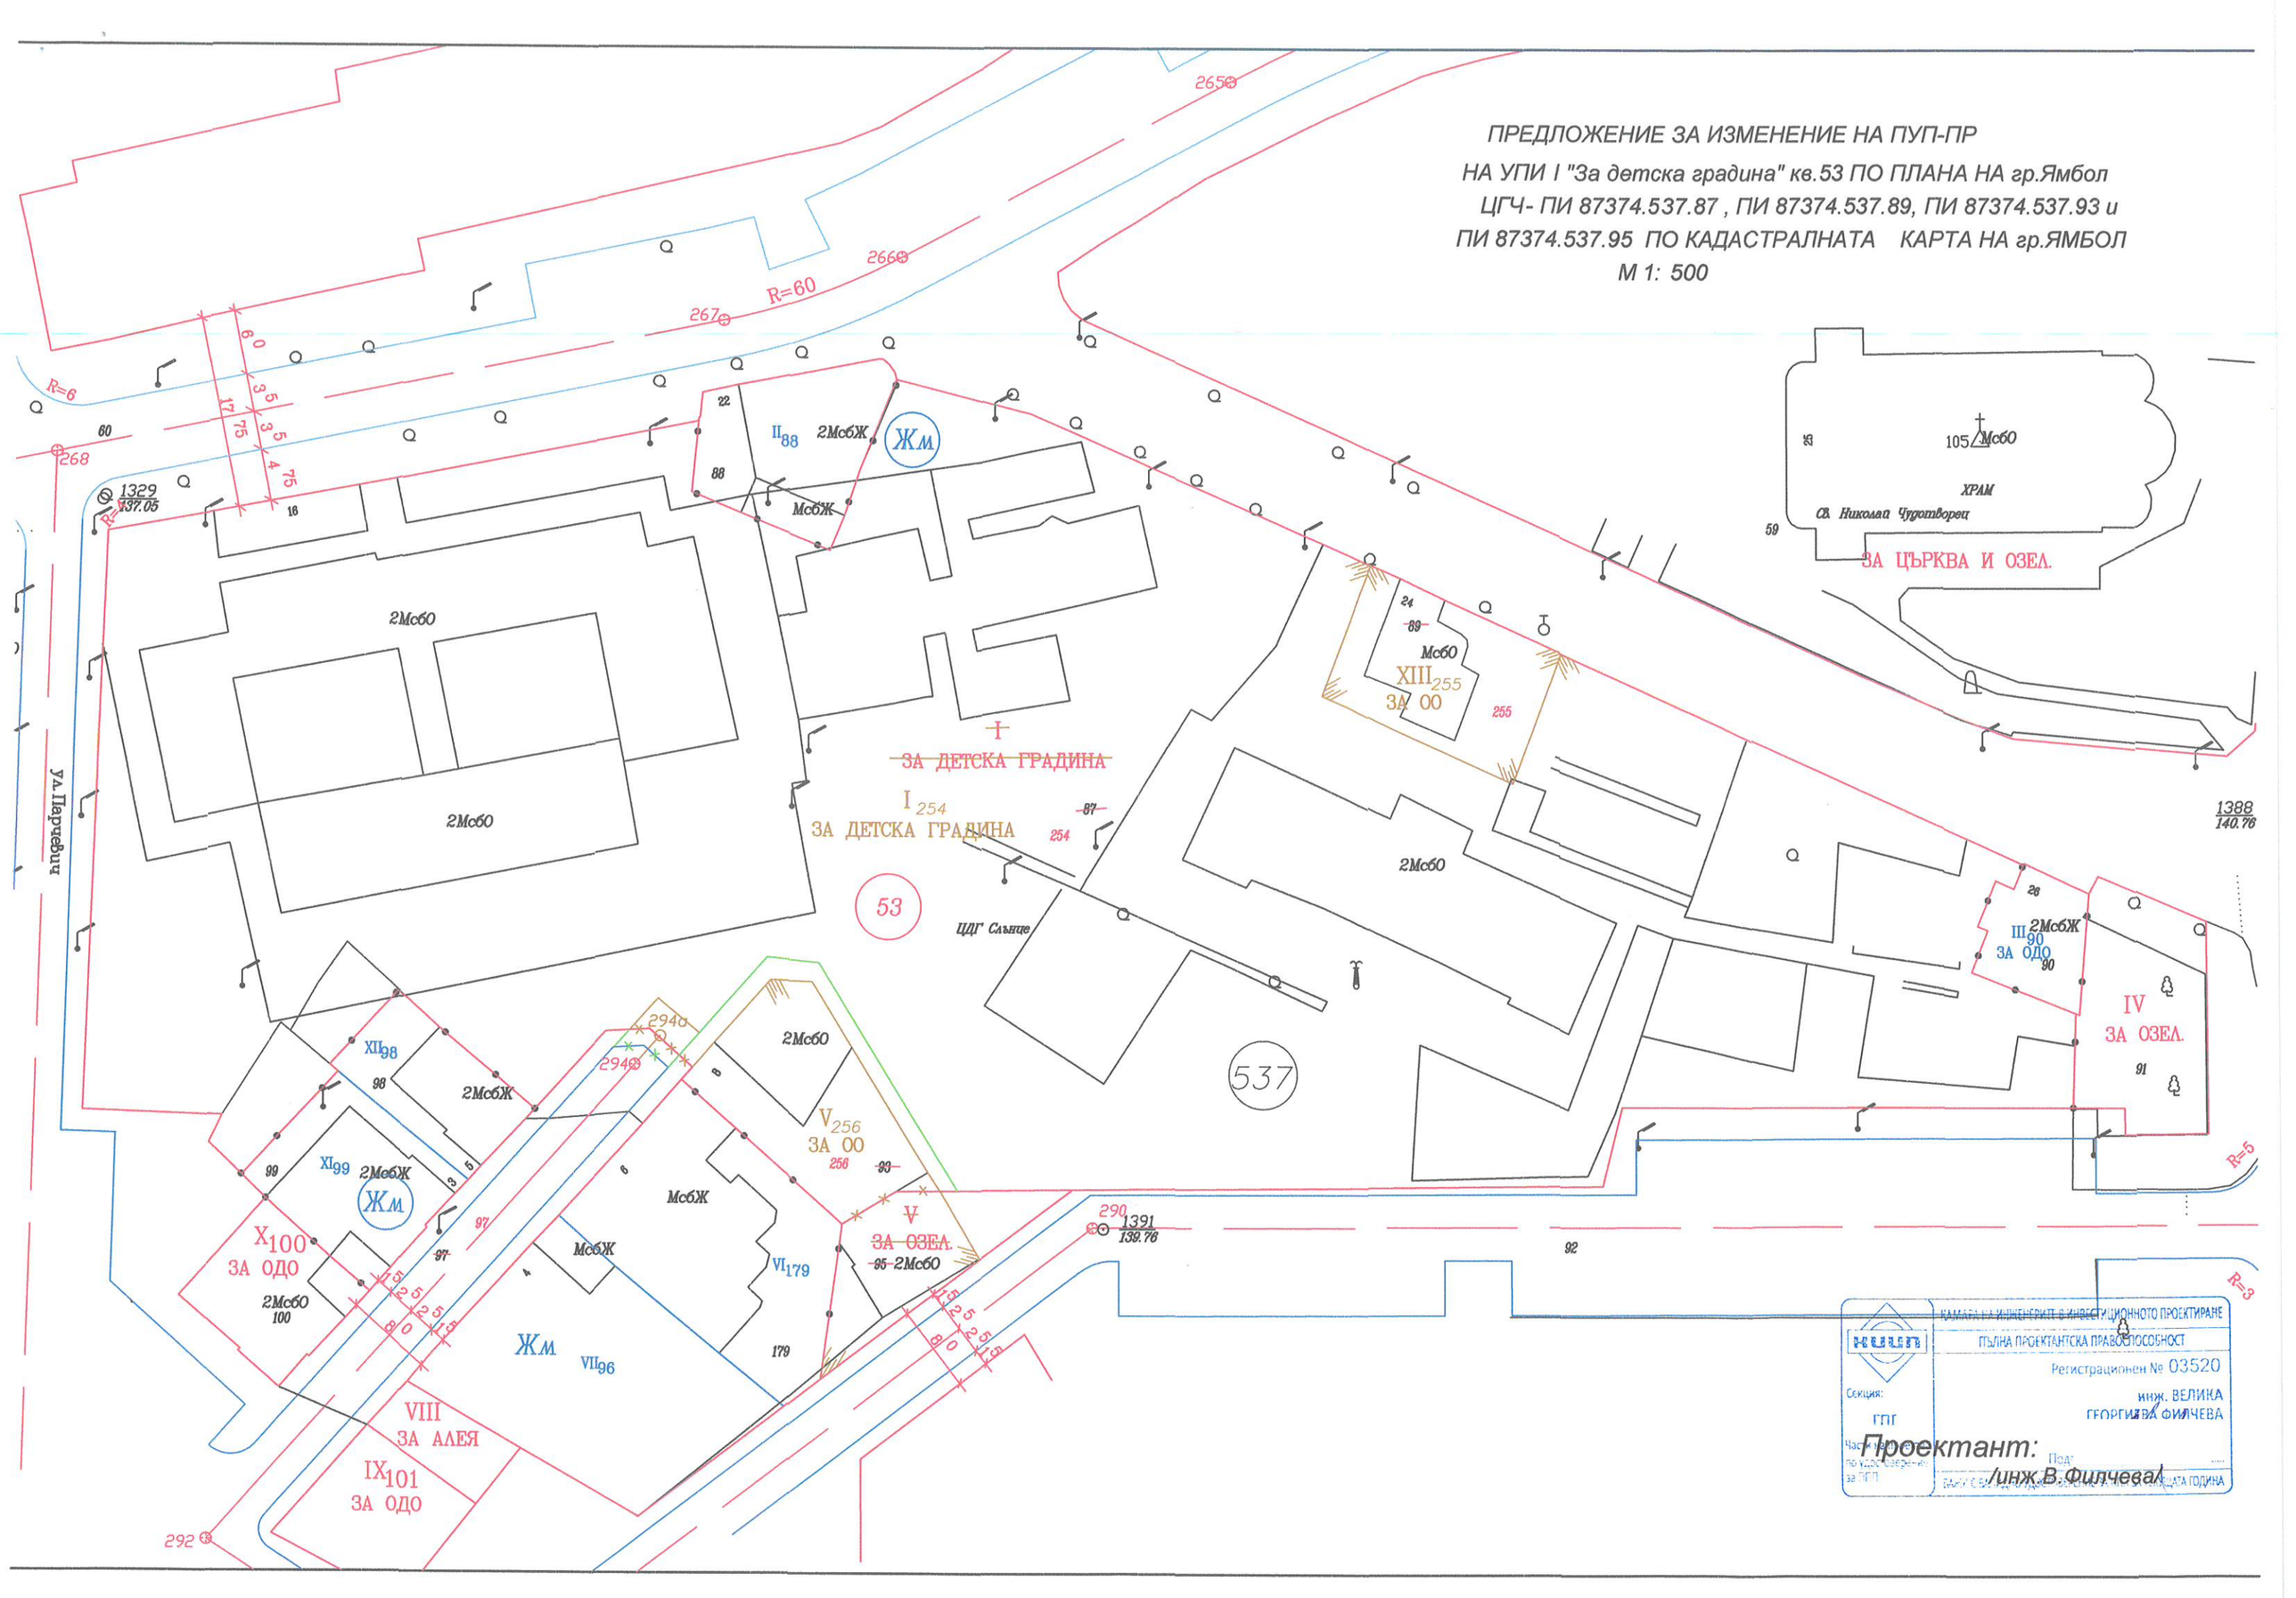
ПРЕДЛОЖЕНИЕ ЗА ИЗМЕНЕНИЕ НА ПУП-ПР
НА УПИ I "За детска градина" кв.53 ПО ПЛАНА НА гр.Ямбол
ЦГЧ- ПИ 87374.537.87 , ПИ 87374.537.89, ПИ 87374.537.93 и
ПИ 87374.537.95 ПО КАДАСТРАЛНАТА КАРТА НА гр.ЯМБОЛ
М 1: 500
R=60
R=6
R=5
R=3
ул. Парчевич
2Мсбо
2МсбЖ
МсбЖ
Жм
ЗА ДЕТСКА ГРАДИНА
I 254
ЗА ДЕТСКА ГРАДИНА
53
537
ЦДГ Слънце
XIII 255
ЗА ОО
ХРАМ
Св. Николай Чудотворец
ЗА ЦЪРКВА И ОЗЕЛ.
III 90
ЗА ОДО
IV
ЗА ОЗЕЛ.
V 256
ЗА ОО
V
ЗА ОЗЕЛ.
X 100
ЗА ОДО
VIII
ЗА АЛЕЯ
IX 101
ЗА ОДО
XII 98
XI 99
VI 179
VII 96
1329
137.05
1388
140.76
1391
139.76
КАМАРА НА ИНЖЕНЕРИТЕ В ИНВЕСТИЦИОННОТО ПРОЕКТИРАНЕ
ПЪЛНА ПРОЕКТАНТСКА ПРАВОСПОСОБНОСТ
Регистрационен № 03520
инж. ВЕЛИКА ГЕОРГИЕВА ФИЛЧЕВА
Секция: ГПГ
Проектант:
/инж.В.Филчева/