


/арх. Д. ГЕНЧЕВ/

ПРОЕКТ ЗА ИЗМЕНЕНИЕ НА ДЕЙСТВАЩИЯ ПУП - ПЛАН ЗА РЕГУЛАЦИЯ


В ОБХВАТ НА УРЕГУЛИРАНИ ПОЗЕМЛЕНИ ИМОТИ (УПИ) X И XII-192,92 В КВАРТАЛ 142 ПО ПЛАНА НА ГР. ЯМБОЛ - ПРОМИШЛЕНА ЗОНА, С ИДЕНТИФИКАТОРИ: 87374.510.130, 87374.510.192 И 87374.72.92 ПО КАДАСТРАЛНАТА КАРТА


87374-гр. Ямбол, общ. Ямбол, обл. Ямбол

Координатна система: УКС2005

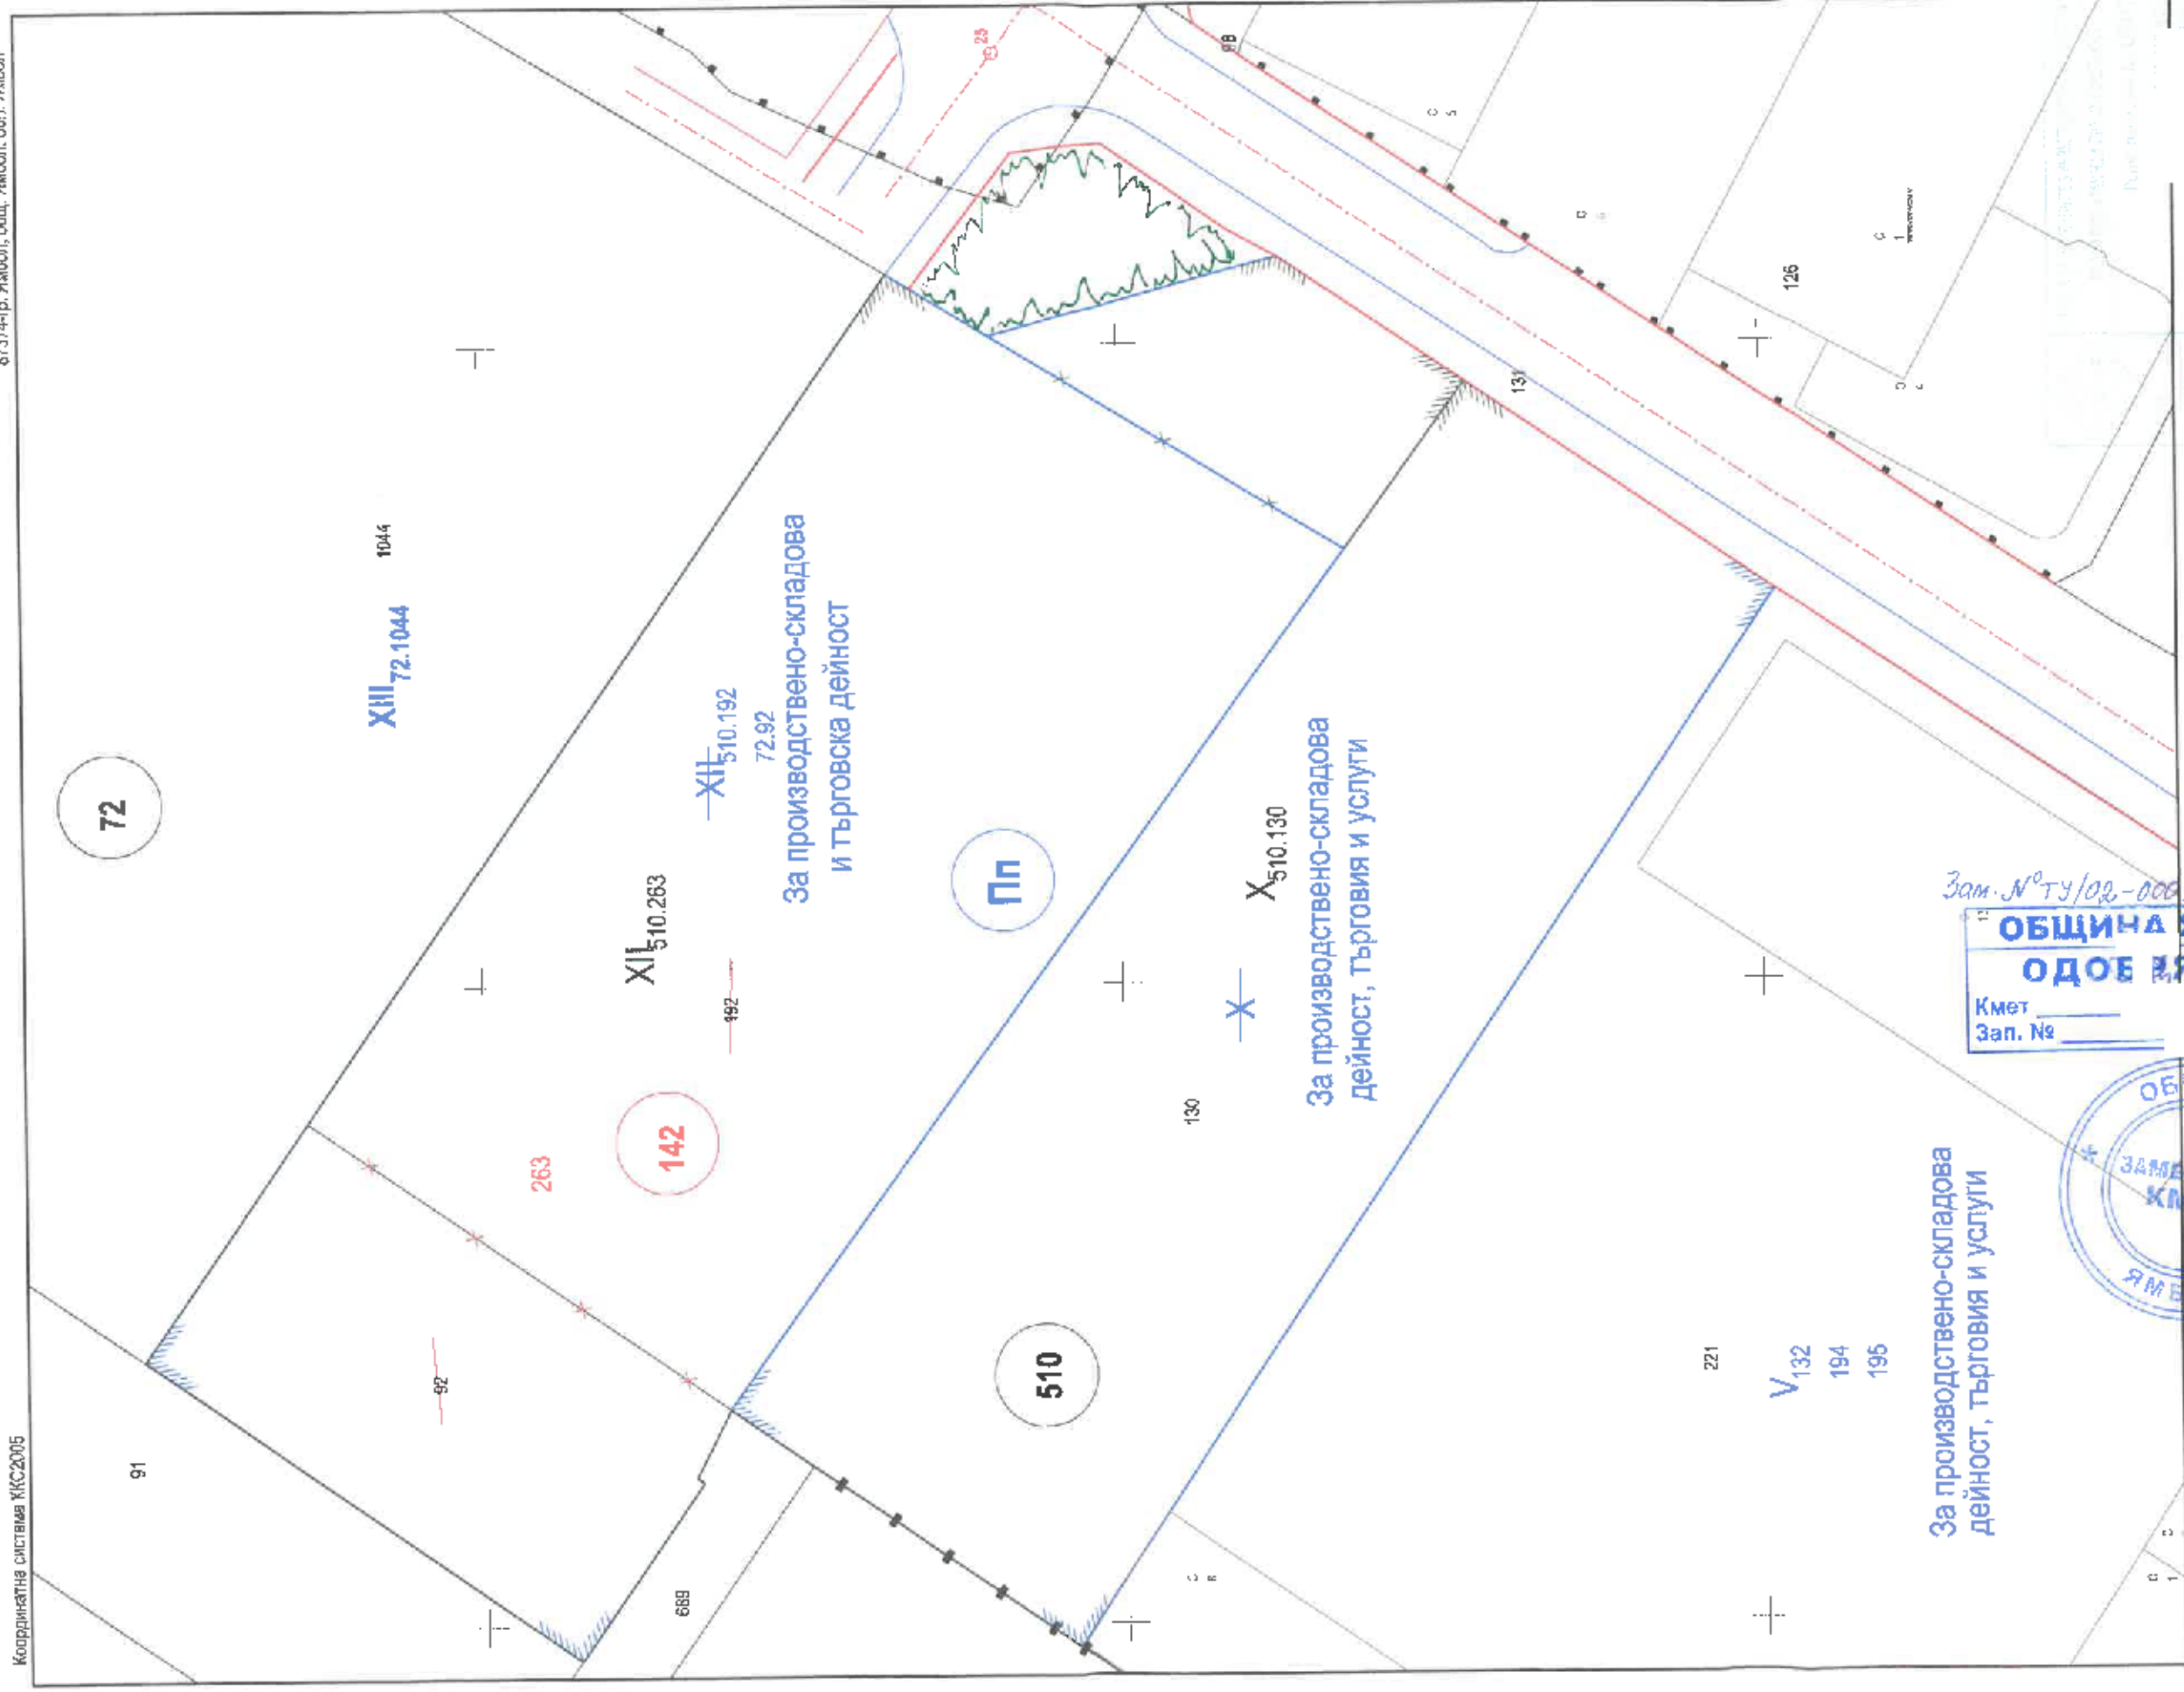

В ОБХВАТ НА УРЕГУЛИРАНИ ПОЗЕМЛЕНИ ИМОТИ (УПИ) X И XII-192.92 В КВАРТАЛ 142 ПО ПЛАНА НА гр. ЯМБОЛ - ПРОМИШЛЕНА ЗОНА, С ИДЕНТИФИКАТОРИ: 87374.510.130, 87374.510.192 И 87374.72.92 ПО КАДАСТРАЛНАТА КАРТА

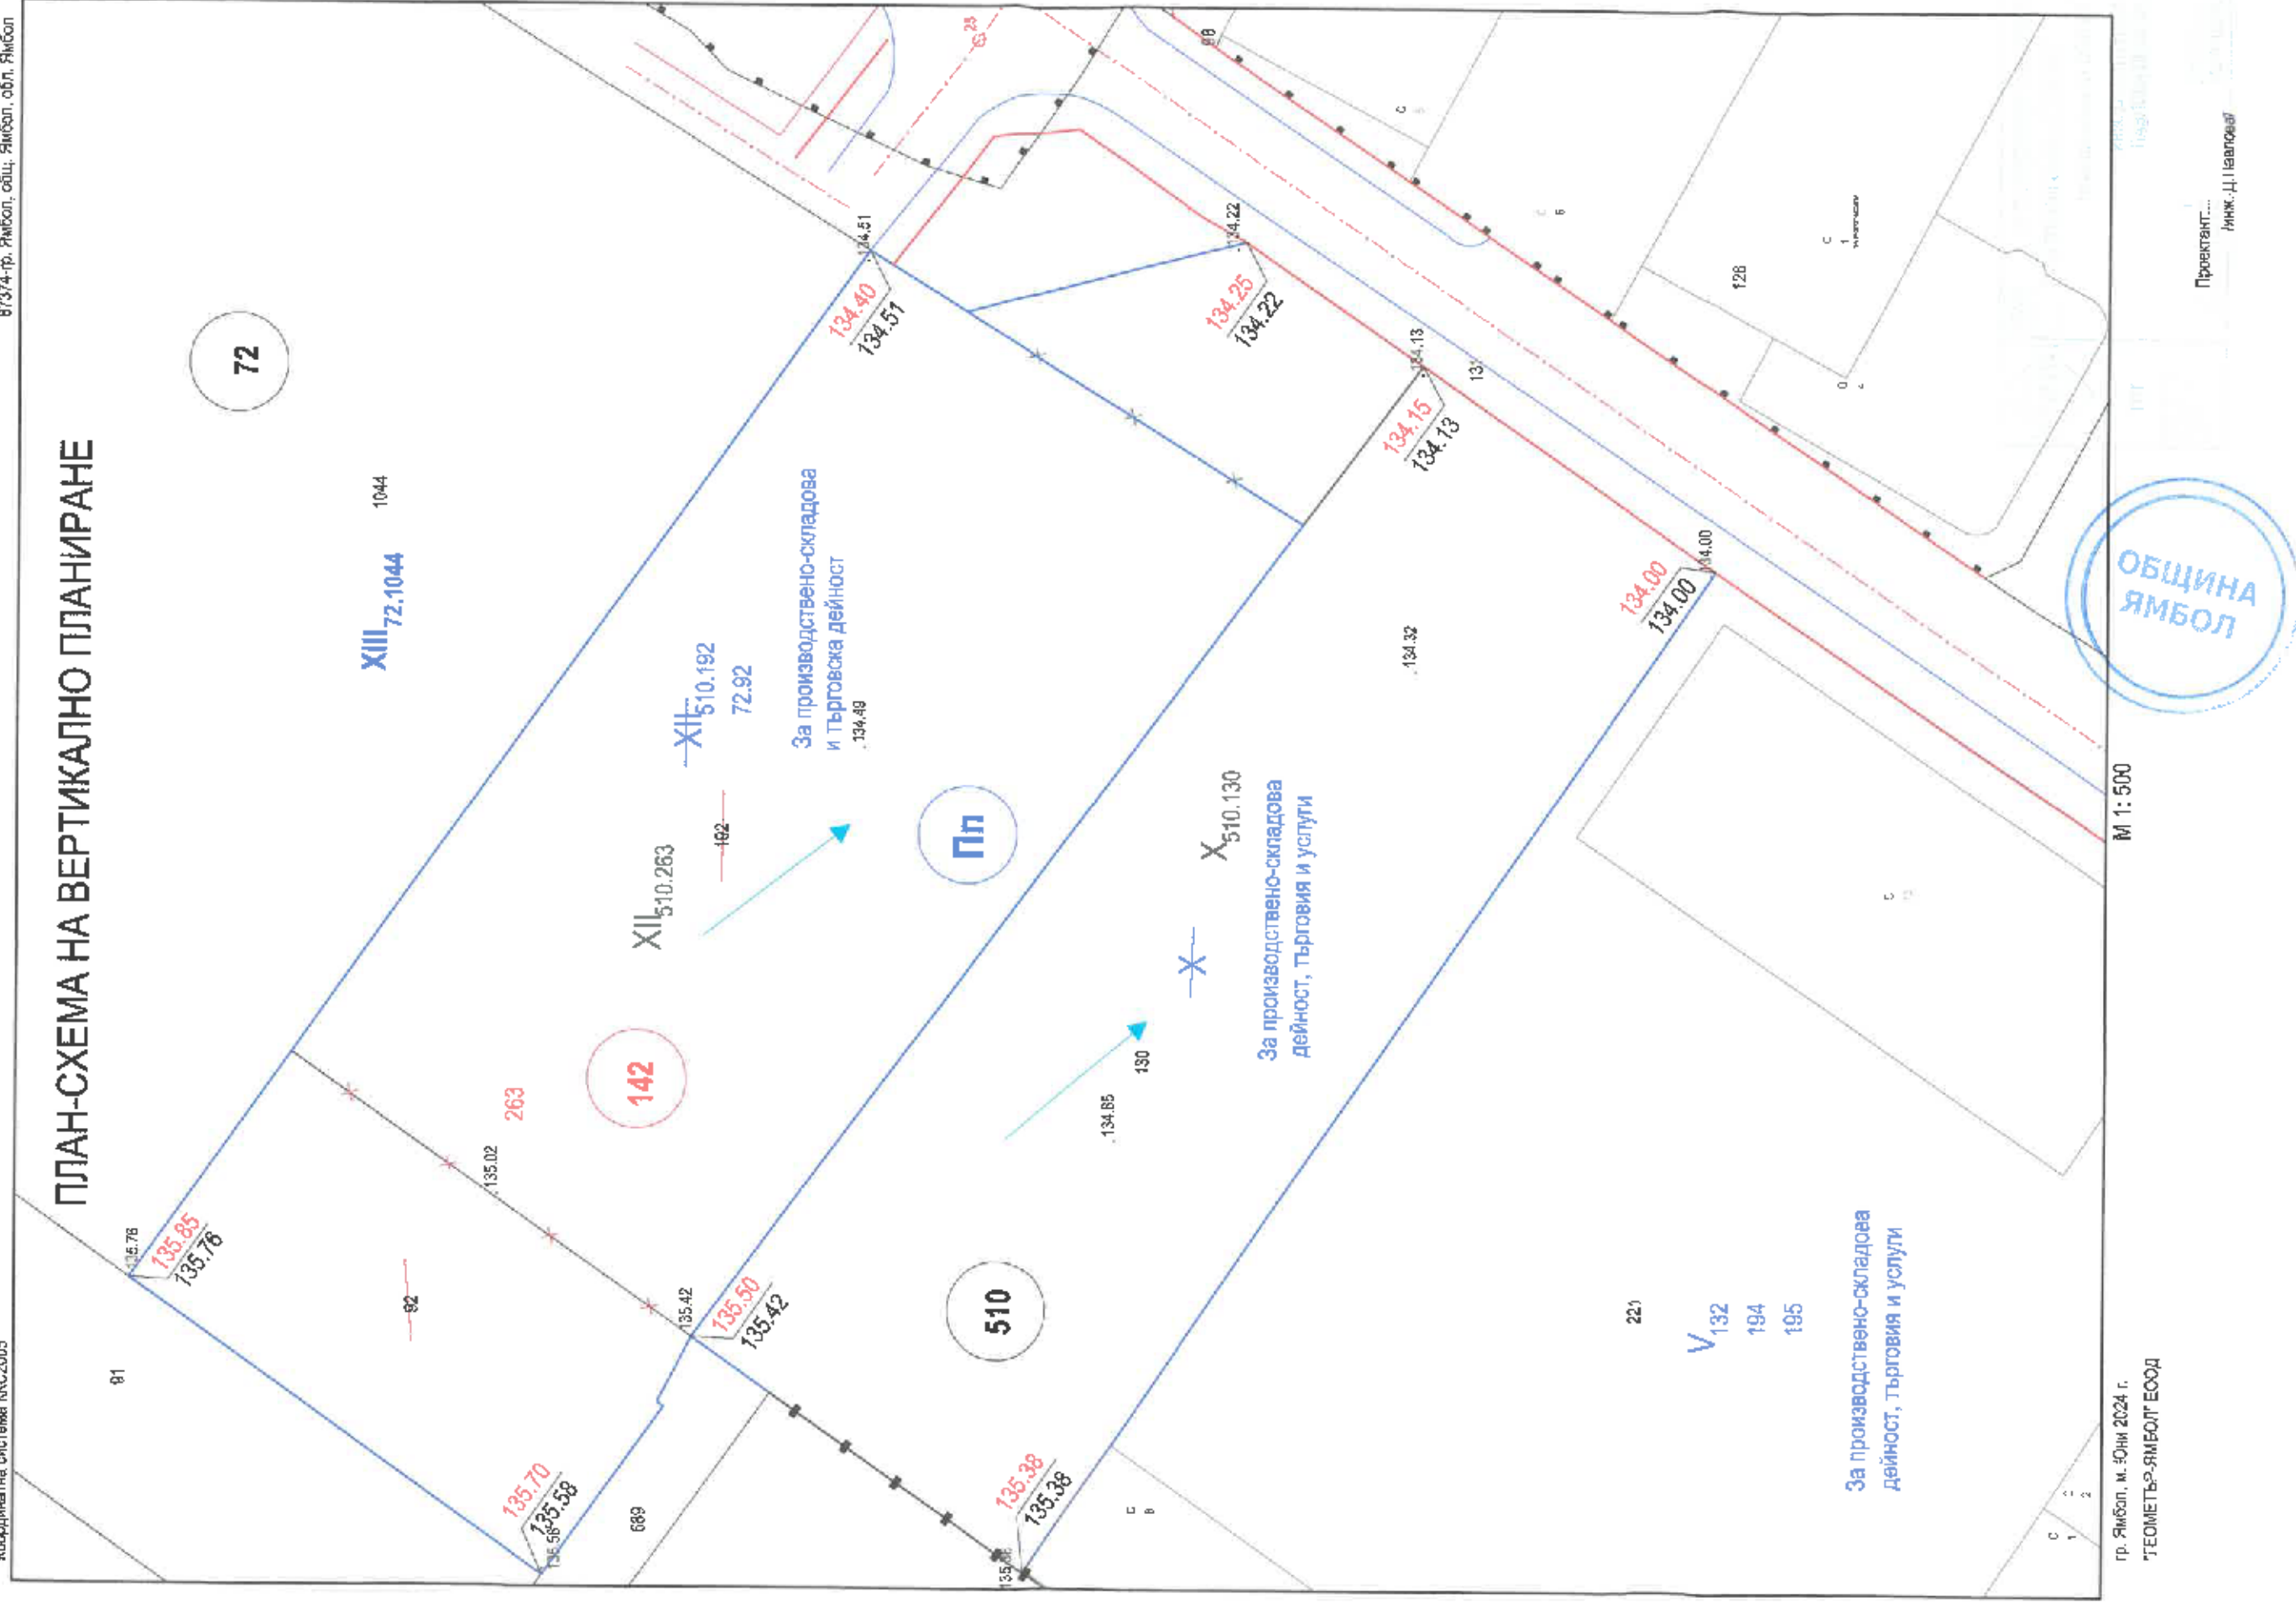[illegible]

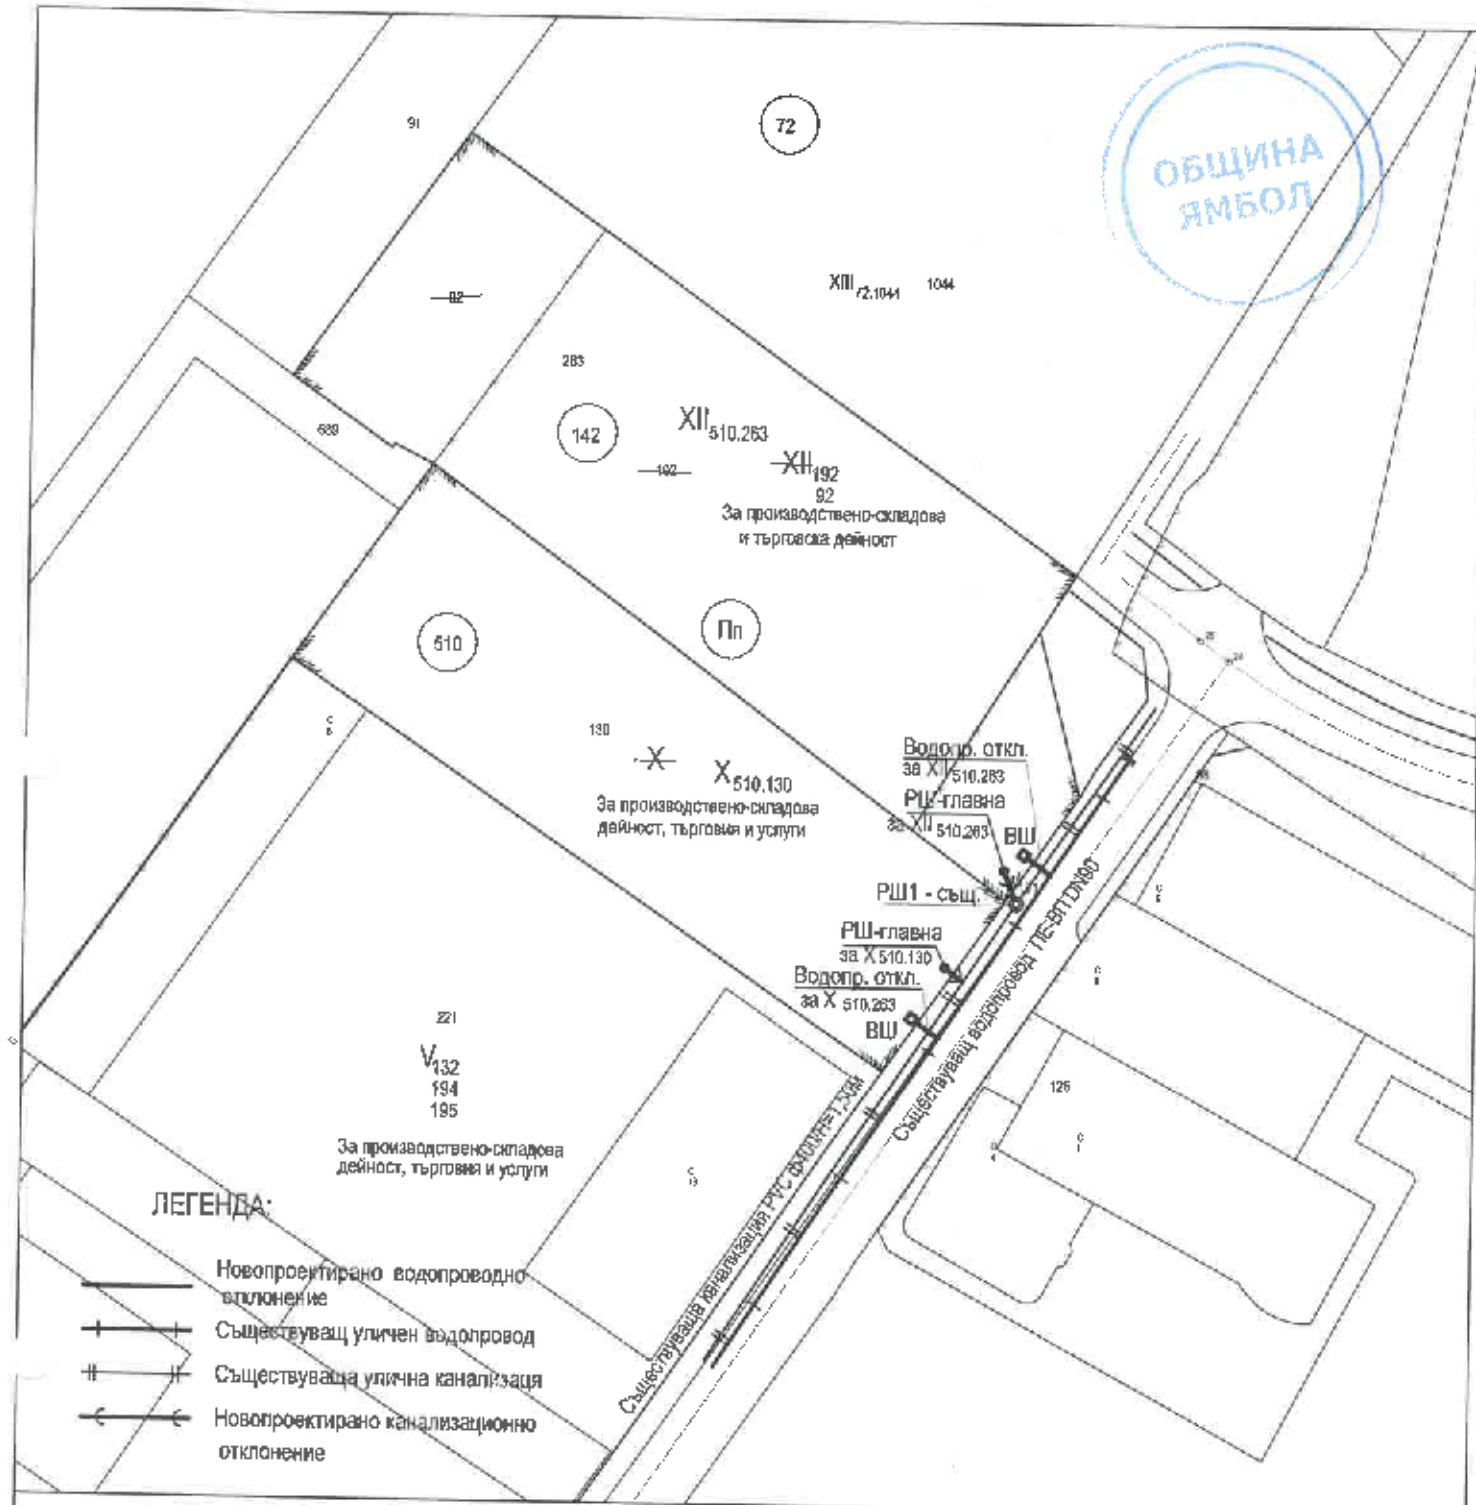

ОБЕКТ: ПРОЕКТ ЗА ИЗМЕНЕНИЕ НА ДЕЙСТВАЩИЯ (ПУП) - ПЛАН ЗА РЕГУЛАЦИЯ
В ОБХВАТ УРЕГУЛИРАНИ ПОЗЕМЛЕНИ ИМОТИ (УПИ) X И XII-192.92,
В КВАРТАЛ 142 ПО ПЛАНА НА ГР.ЯМБОЛ - ПРОМИШЛЕНА ЗОНА, С ИДЕНТИФИКАТОРИ
87374.510.130, 87374.510.192 И 87374.72.92 ПО КАДАСТРАЛНАТА КАРТА

ВЪЗЛОЖИТЕЛ: "РЕТРОУИТ АКСАГА" ООД
представявано от Управителя АНАСТАСИЯ БОЖАНОВА
гр.Ямбол, ул.Нарцис* №11

ЧАСТ: Схеми за Виз М 1: 1000

Проектант:

Специалност:	Регистрационен № 03430
Вс	инж. ЙОРДАНКА
Член на проектантския съюз:	Подп.
по удостоверение № 111	ВНУЖ СЪВМЕСТНО УДОСТОВЕРЕНИЕ

ОБЩИНА
ЯМБОЛ

ТТ "Елко"
ЕР Юе ЕАД

- Нова парцелна КП НН
- Сервитут на електропровод
- Граница на имота


XIII 17 1944 1084

—192—

—XII—
192
92
За производствено-складова
и търговска дейност

142

14

①

130

~~X~~ X 540.13D


TE 2x30kW
U_н=230/400V
на 400В и 50Гц

221

^v₁₃₂
194
195

За производствено-складова дейност, търговия и услуги







