



РЕПУБЛИКА БЪЛГАРИЯ
Общинска администрация
Ямбол


ОБЩИНА ЯМБОЛ
Рег. № О-.....0316.....
Обявен на дата: 04.08.2025 г.
В сила до дата: 03.09.2025 г.
От служител: ИВАНОВА
(фамилия) (подпис)

ОБЯВЛЕНИЕ

Община Ямбол на основание чл. 128, ал. 1 от ЗУТ, съобщава на заинтересуваните лица по чл.131, че във връзка с Решение ХХ-6/20.05.2025 г. на Общински съвет-Ямбол е допуснат и изработен проект за Подробен устройствен план-Парцеларен план за елементите на техническата инфраструктура извън урбанизираната територия - трасе на подземен електропровод 20 kV от поземлен имот с идентификатор 87374.53.1019 до поземлен имот с идентификатор 87374.55.684 по КККР на гр. Ямбол.

Проектът е изложен за разглеждане в община Ямбол, стая 305.

На основание чл. 128, ал. 5 от ЗУТ заинтересуваните лица могат да направят писмени възражения, предложения и искания по проекта до общинската администрация в едномесечен срок от обнародването в „Държавен вестник“, бр.63 от 01.08.2025 г.

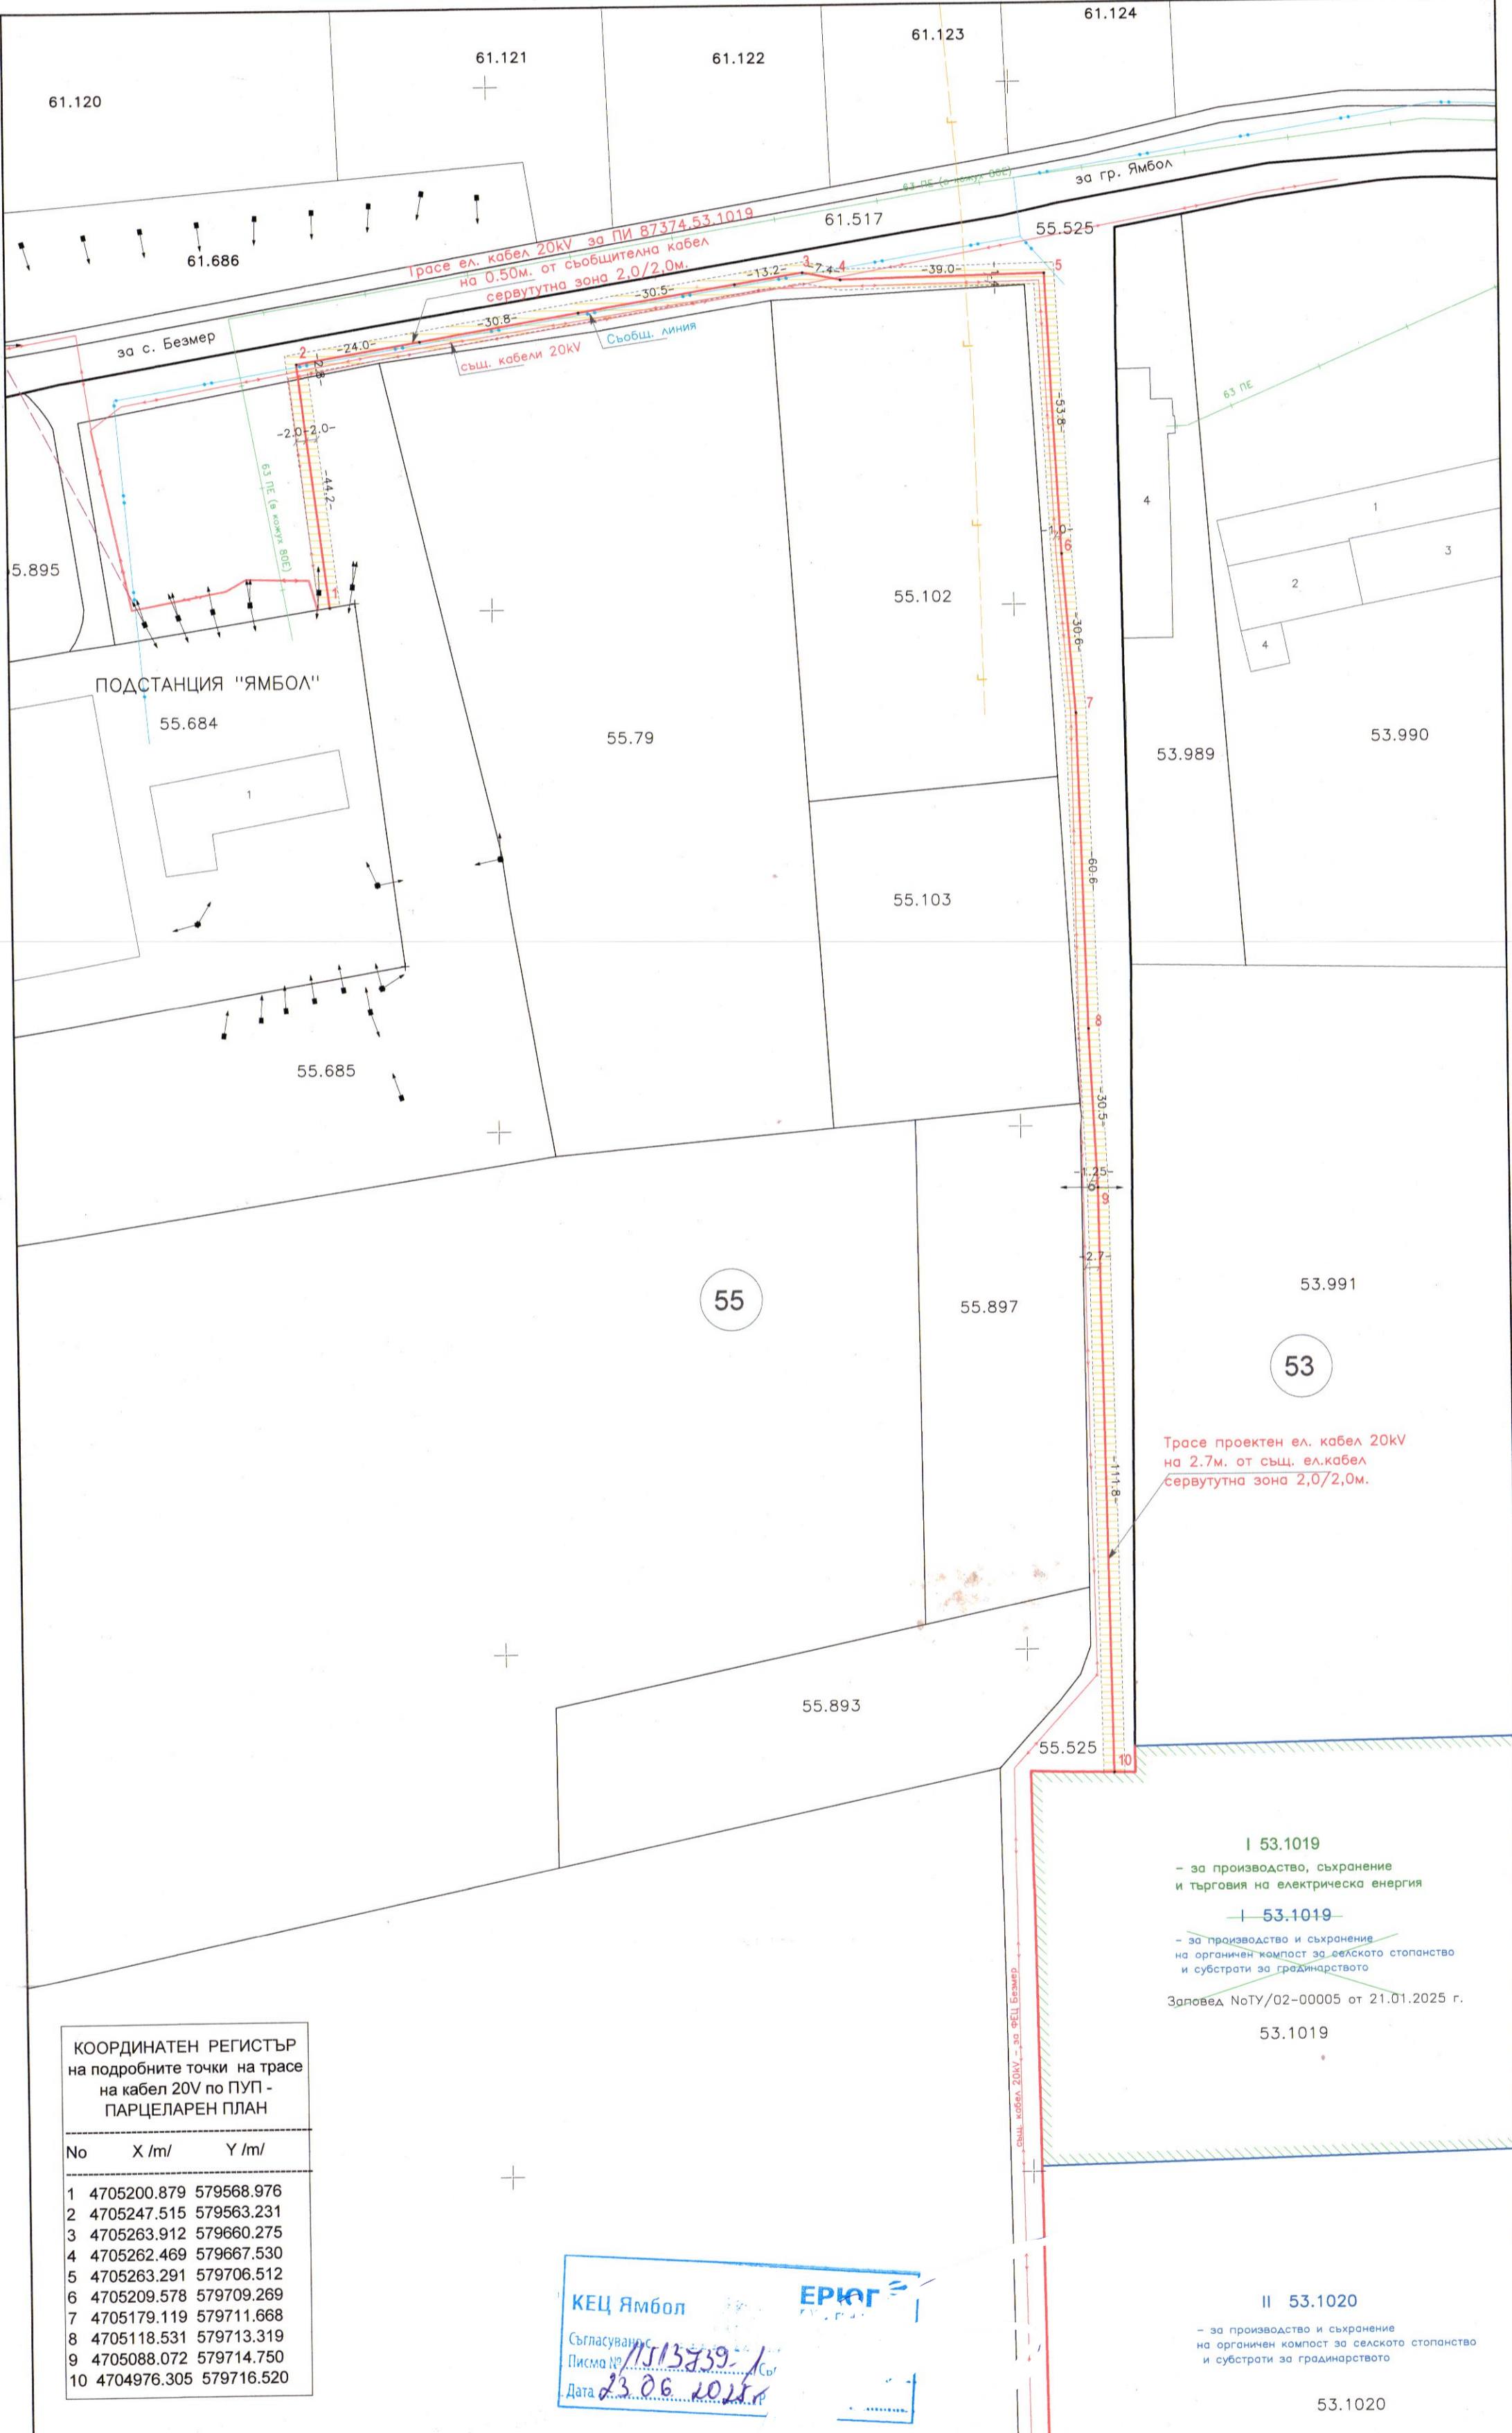

КООРДИНАТЕН РЕГИСТЪР
на подробните точки на трасе на кабел 20V по ПУП - ПАРЦЕЛАРЕН ПЛАН

No	X /m/	Y /m/
1	4705200.879	579568.976
2	4705247.515	579563.231
3	4705263.912	579660.275
4	4705262.469	579667.530
5	4705263.291	579706.512
6	4705209.578	579709.269
7	4705179.119	579711.668
8	4705118.531	579713.319
9	4705088.072	579714.750
10	4704976.305	579716.520

КЕЦ Ямбол
Съгласуване
Писма № 11/13739/1
Дата 23.06.2025

Трасе проектен ел. кабел 20kV на 2,7м. от същ. ел. кабел сервитутна зона 2,0/2,0м.

I 53.1019
- за производство, съхранение и търговия на електрическа енергия

II 53.1020
- за производство и съхранение на органичен компост за селското стопанство и субстрати за градинарството

Заявка NoTY/02-00005 от 21.01.2025 г.
53.1019

ЛЕГЕНДА:

M 1:100
1 см. = 1 м.

ПОДРОБЕН УСТРОЙСТВЕН ПЛАН - ПАРЦЕЛАРЕН ПЛАН
за елементите на техническата инфраструктура извън урбанизираната територия по ККР на гр. ЯМБОЛ
на ТРАСЕ на ПОДЗЕМЕН ЕЛЕКТРОПРОВОД 20kV от Поземлен имот с ид. 87374.53.1019 до поземлен имот с ид. 87374.56.684 (п/ст "Ямбол" 110/20 kV) по ККР на гр. Ямбол

ВЪЗЛОЖИТЕЛ: "МАРВИК ИНЖЕНЕРИНГ ЕООД" гр. Ямбол

ПРОЕКТИРАНЕ: "МАРВИК ИНЖЕНЕРИНГ ЕООД" гр. Ямбол

РЕГИСТРАЦИОНЕН № 03518

ИНЖЕНЕР: ГЕОРГИ ДЖЕНКОВ

ИЗГОТВИЛ: инж. Д. Дженков "ЯМБОЛСКИ КАДАСТЪР" ЕООД