







Л Е Г Е Н Д А :

- 1 2 Трасе на кабел НН с Подробна точка
- Сервитутна зона с ограничение на ползване - (2.0м./ 2.0 м.)- в земеделска територия
- (0.6м./ 1.5 м.)- в урбанизирана територия
- Граница на имоти по кадастрална карта

М 1 : 1000

ПУП - ПЛАН СХЕМА

на трасе на елементите на техническата инфраструктура

ТРАСЕ НА ПОДЗЕМНА КАБЕЛНА ЛИНИЯ НИСКО НАПРЕЖЕНИЕ (НН)
Решение № XLVІІІ-16 от 25.09.2007г.

Възложител: "АГРОМЕЙТ" ООД, гр.Ямбол

277
571.277


Номер на подземна линия по КК

Съгласувано с
"НАПОИТЕЛНИ СИСТЕМИ" ЕАД
клон "Средна Тунджа"


Г.Я.

№ 08494
ЯМБ. ЕКАТТЕ
УЧАСТИЕ В ПЛАНИРАНЕТО
ТАТ
ИЗДАНО
Изготвил: **инж.Ел. Дженкова**
"ЯМБОЛСКИ КАДАСТЪР" ЕООД

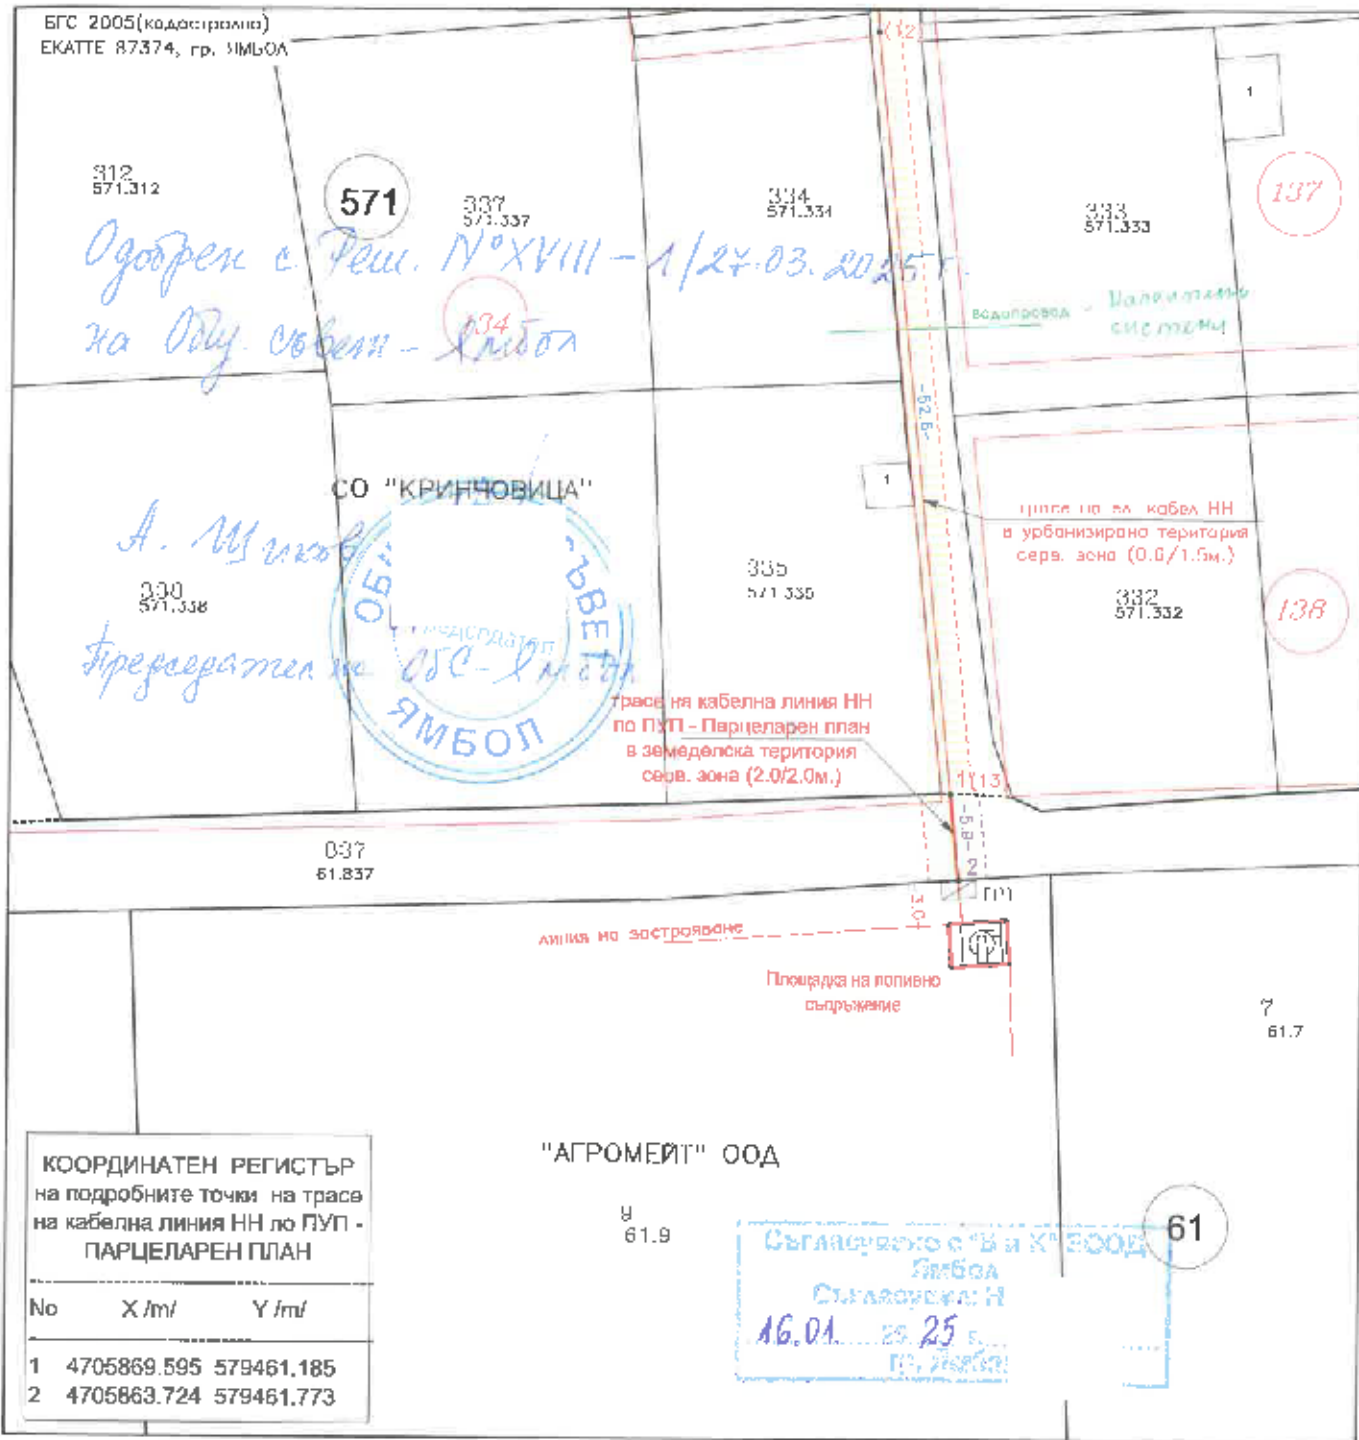

ЛЕГЕНДА:

М 1 : 500

ПУП - ПАРЦЕЛАРЕН ПЛАН

- 1 2 Трасе на кабел НН с Подробна точка
- Сервитутна зона с ограничение на ползване
 - (2.0м./ 2.0 м.)- в земеделска територия
 - (0.6м./ 1.5 м.)- в урбанизирана територия

- Граница на имоти по кадастрална карта
- Линия по Регулационен план на СО "Кринчовица"
- В37
61.837 Номер на поземлен имот по КК

на елементите на техническата инфраструктура
извън границите на урбанизираните територии -
на ТРАСЕ НА ПОДЗЕМНА КАБЕЛНА ЛИНИЯ
НИСКО НАПРЕЖЕНИЕ (НН)
от границата на Селищно образувание "Кринчовица", гр. Ямбол
до границата на ПИ с ид. 87374.61.9 по КККР на гр. Ямбол,
м. „Бадемлика“

Съгласувано с
"НАПОИТЕЛНИ СИСТЕМИ" ЕАД

2025г. Подпис _____
Име: Ив. А. Парасков 12.02.25г.

Възложител: "АГРОМЕЙТ" ООД, гр. Ямбол

КАМАРА НА ИЖИНСКИТЕ И ИНЖЕНЕРНО-ПРОЕКТИРНИ
ТАЧКИ С ПРОВЕРЕНА ПРАВОСПОСОБНОСТ
Регистрационен № 03494

Сектор: ИЖИНСКИ
ИЖИНСКИ

Изготвил: инж. Ел. Дженкова
"ЯМБОЛСКИ КАДАСТЪР" ЕООД