


ИЗВАДКА ОТ ДЕЙСТВАЩ ПУП

- ЗАДЪЛЖИТЕЛНА ЛИНИЯ НА ОСНОВНОТО ЗАСТРОЯВАНЕ
- ОГРАНИЧИТЕЛНА ЛИНИЯ НА ОСНОВНОТО ЗАСТРОЯВАНЕ
- НОВОПРЕДВИДЕНО ЗАСТРОЯВАНЕ СЪГЛ. ДЕЙСТВАЩ ПУП
- СЪЩЕСТВУВАЩА СГРАДА СЪГЛ. ДЕЙСТВАЩ ПУП
- ЖИЛИЩНА УСТРОЙСТВЕНА ЗОНА
- УЛИЦА
- ТРОТОАР

R-паркиране в рамките на имота

ПРОЕКТ ЗА ИЗМЕНЕНИЕ НА ПУП- ПЛАН ЗА РЕГУЛАЦИЯ НА УПИ III ЗА КООПЕРАТИВНО ЖИЛИЩНО СТРОИТЕЛСТВО КВ. 56 ПО ПЛАНА НА ГР ЯМБОЛ, ПИ С ИДЕНТИФИКАТОР 87374.558.80, 81, 82, 83, 84 О КС;
 ИЗМЕНЕНИЕ НА ПЛАН ЗА ЗАСТРОЯВАНЕ НА УПИ V-5828, ПИ С ИДЕНТИФИКАТОР 87374.558.89 8.89 ПО К
 ПЛАН ЗА ЗАСТРОЯВАНЕ ЗА НОВООБРАЗУВАНИ УПИ VIII-88, ПИ С ИДЕНТИФИКАТОР 87374.558.88 ПО КС

ВЪЗЛОЖИТЕЛ: НИКОЛА ЗДРАВКОВ ДИМИТРОВ
 СЪБИИ СТОЯНОВ ДИМОВ
 СТЕФКА ТОДОРОВА ПОПОВА
 ЕВЕЛИНА МИЛАНОВА ИВАНОВА
 ТЕОДОР МИЛАНОВ ПОПОВ
 ДОБРИНКА БОЯНОВА ЧОЛАКОВА
 НИКОЛАЙ БОЯНОВ КОЛЕВ

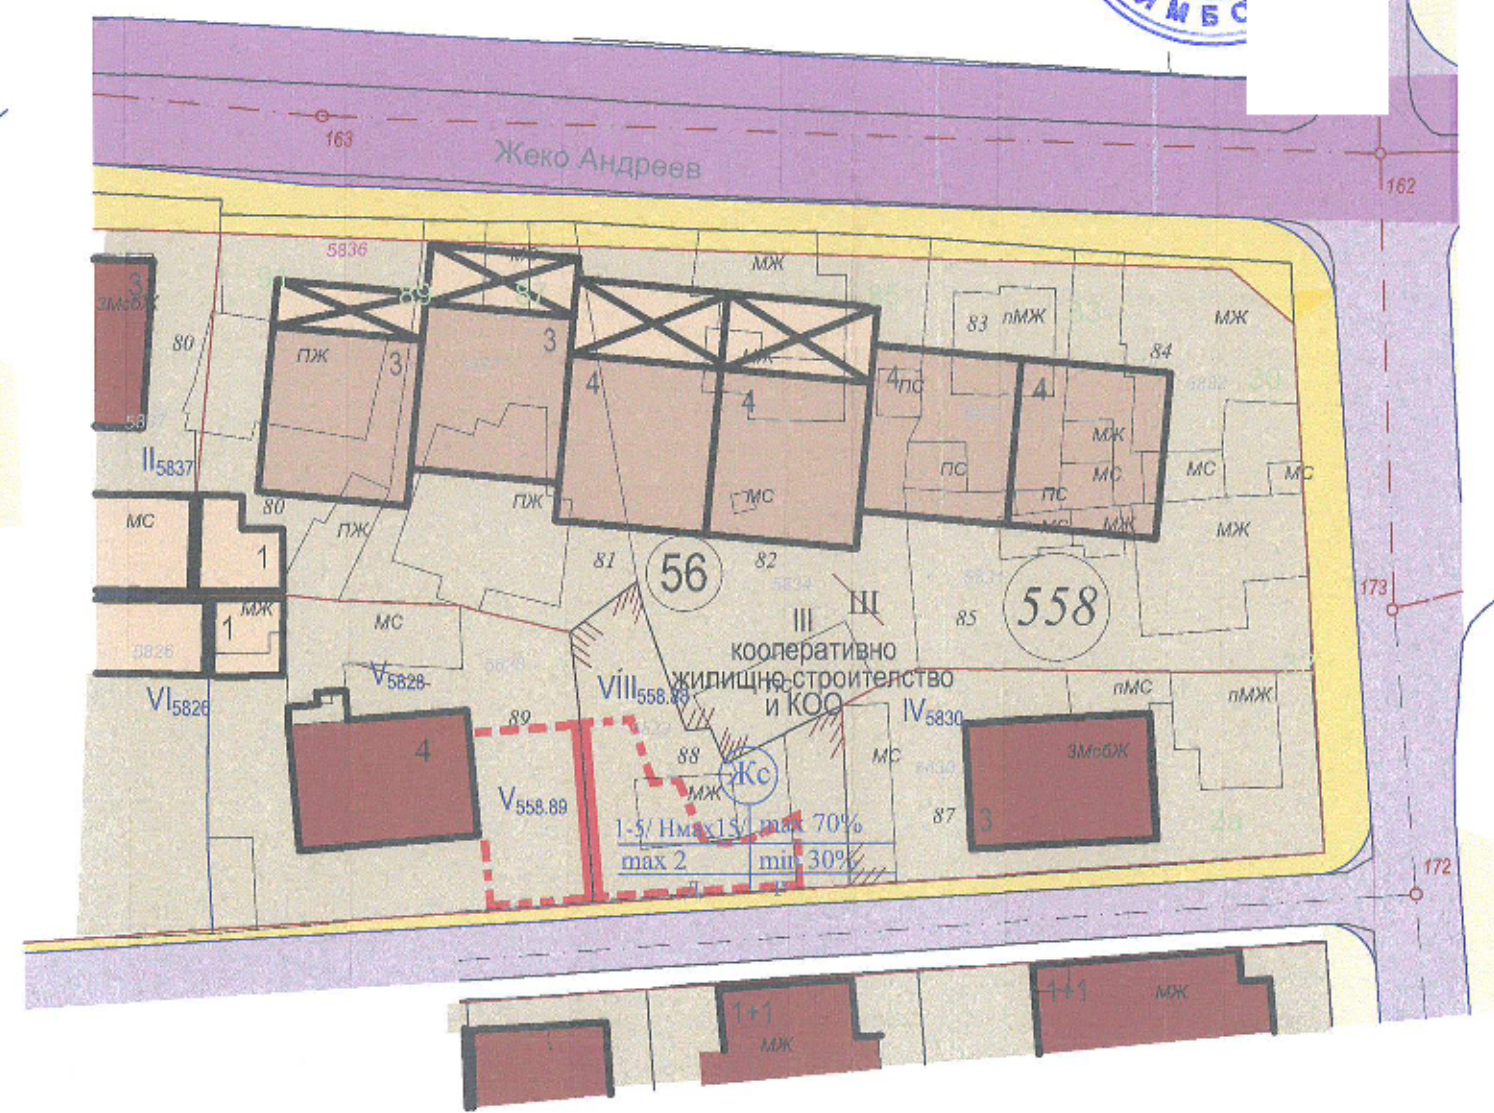


КВАРТАЛ №	№ УПИ	УСТРОЙСТВЕНА ЗОНА	МАКСИМАЛНА ЕТАЖНОСТ	ГРАДОУСТРОЙСТВЕНИ ПАРАМЕТРИ			НАЧИН НА ЗАСТРОЯВАНЕ
				Плзастр %	Кинг	Поз. %	
56	V 558.89 VIII 558.88	Жс	1-5/ Нmax 15/	70	2	30	Д-СВЪРЗАНО В ДВА ИМОТА

ПЪЛНА ПРОЕКТАНТСКА ГРАВОСИ

 арх. EN
 Пор. N
 ПОДПИС...

ПРОЕКТ

за изменение на действащия ПУП-ПР в обхват УПИ Ш "за кооперативно жилищно строителство и КОО" по отношение на ПИ 87374.558.88 и УПИ V5828 в кв.56 по плана на гр.Ямбол-кв."Каргон" ПИ 87374.558.89 по кад.карта на гр.Ямбол

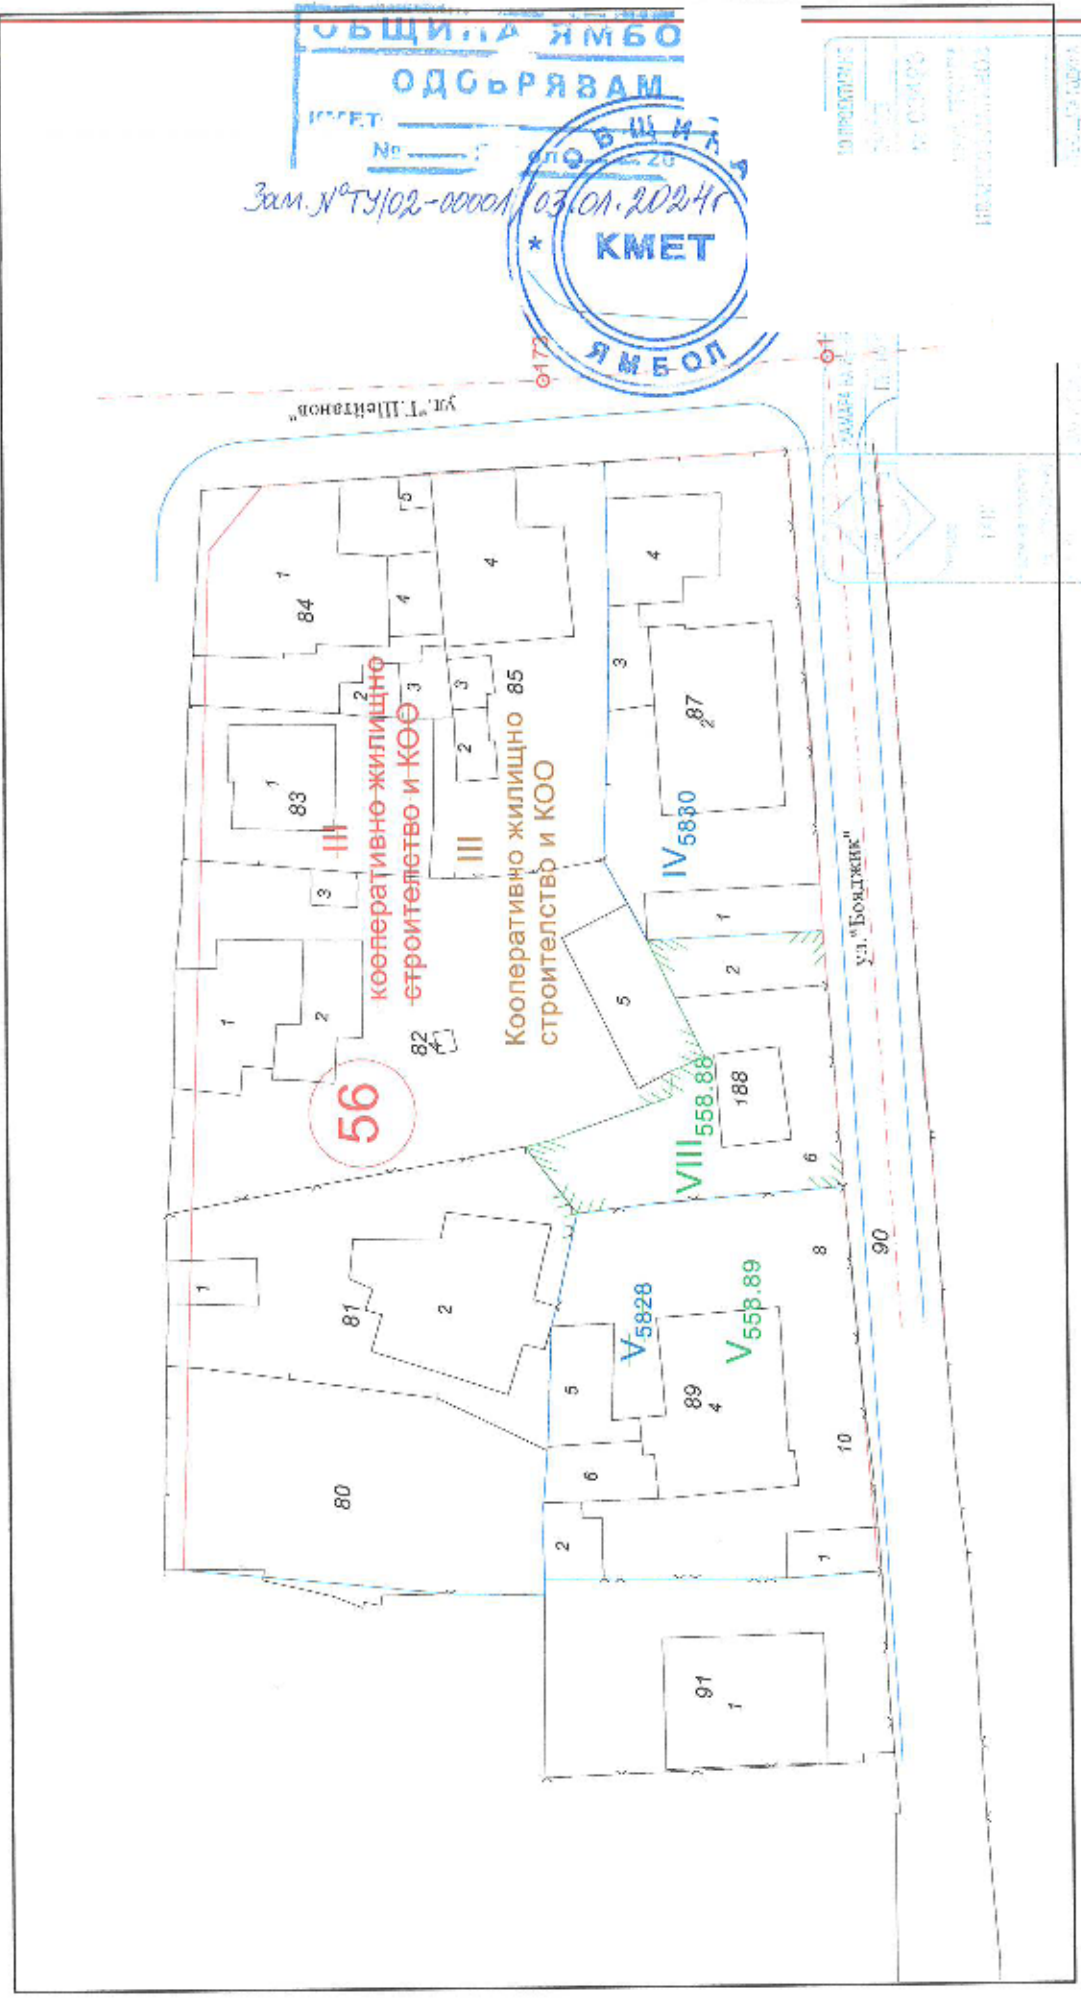

1:500
1 см = 5м

Изработил:.....
/инж.Г.Златинов/

ОБЩИНА ЯМБО
ОДСЪРЯВАМ
КМЕТ
№
Зам. № ТУ/02-00001
03.01.2024
* КМЕТ
ЯМБОЛ











Жеко Андреев

163

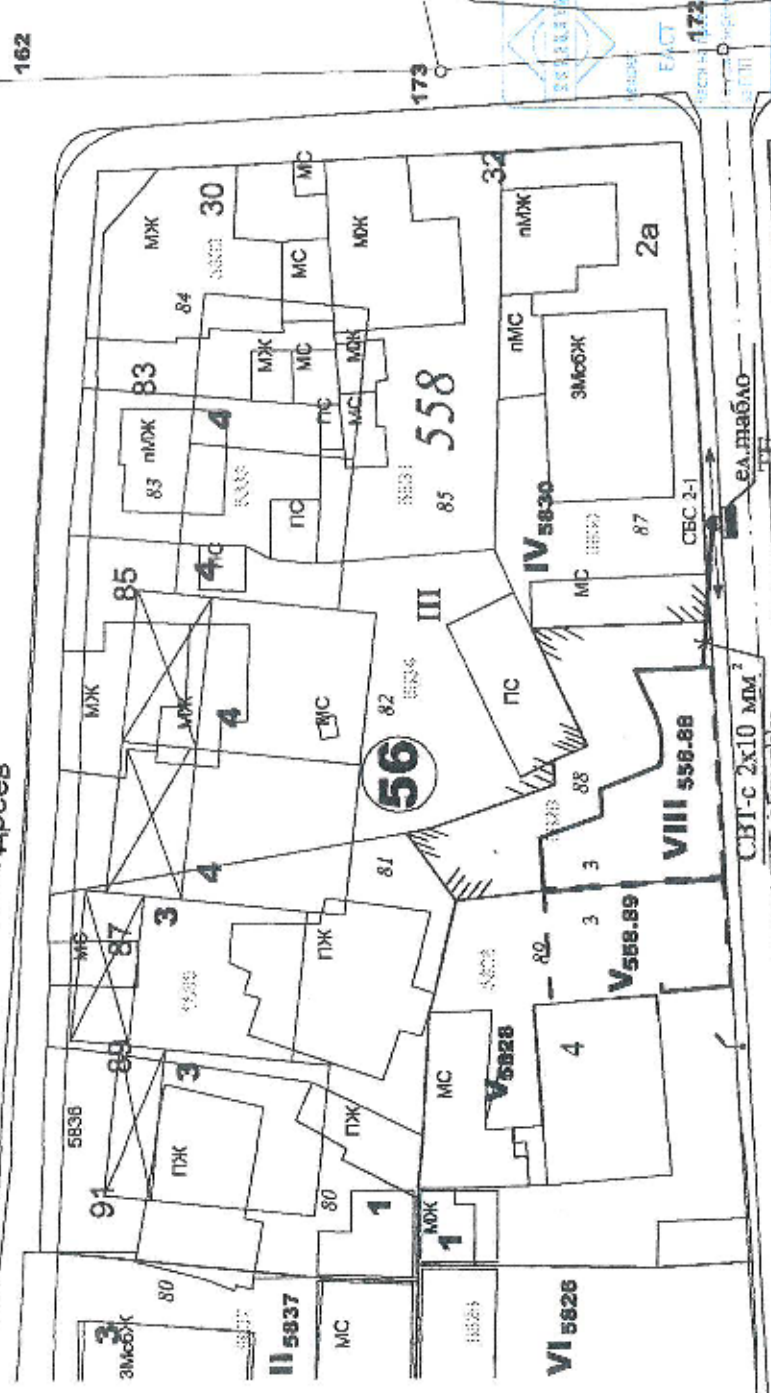


Обект: Проект за изменење на ПУП - ПРЗ на УПИ Ш-за кооперативно
 жилишно строителство, кв. 56 по плана на гр. Јамбол ПИ с идентификатор
 87374.558.88 по КК;
 План за застројвање на новообразуван УПИ VIII-88, ПИ с идентификатор
 87374.558.88 по КК

Взложител: Никола Здравков Димитров

фамилия	потпис	фаза:	част:	мащаб:
Арх. арх. Русева		Сх.	Ел.	1:500
чертач	К. Јанков	ЕЛ. СХЕМА		
р-а фирма	К. Јанков	"ЕЛИТ - 93" БООД		



