


СКИЦА ПРОЕКТ - Проект за изменение на ПУП - План за регулация и План за застрояване в обхват УПИ X, кв.26 - поземлен имот 87374.543.584 по плана на гр. Ямбол

Координатна система БГС2005


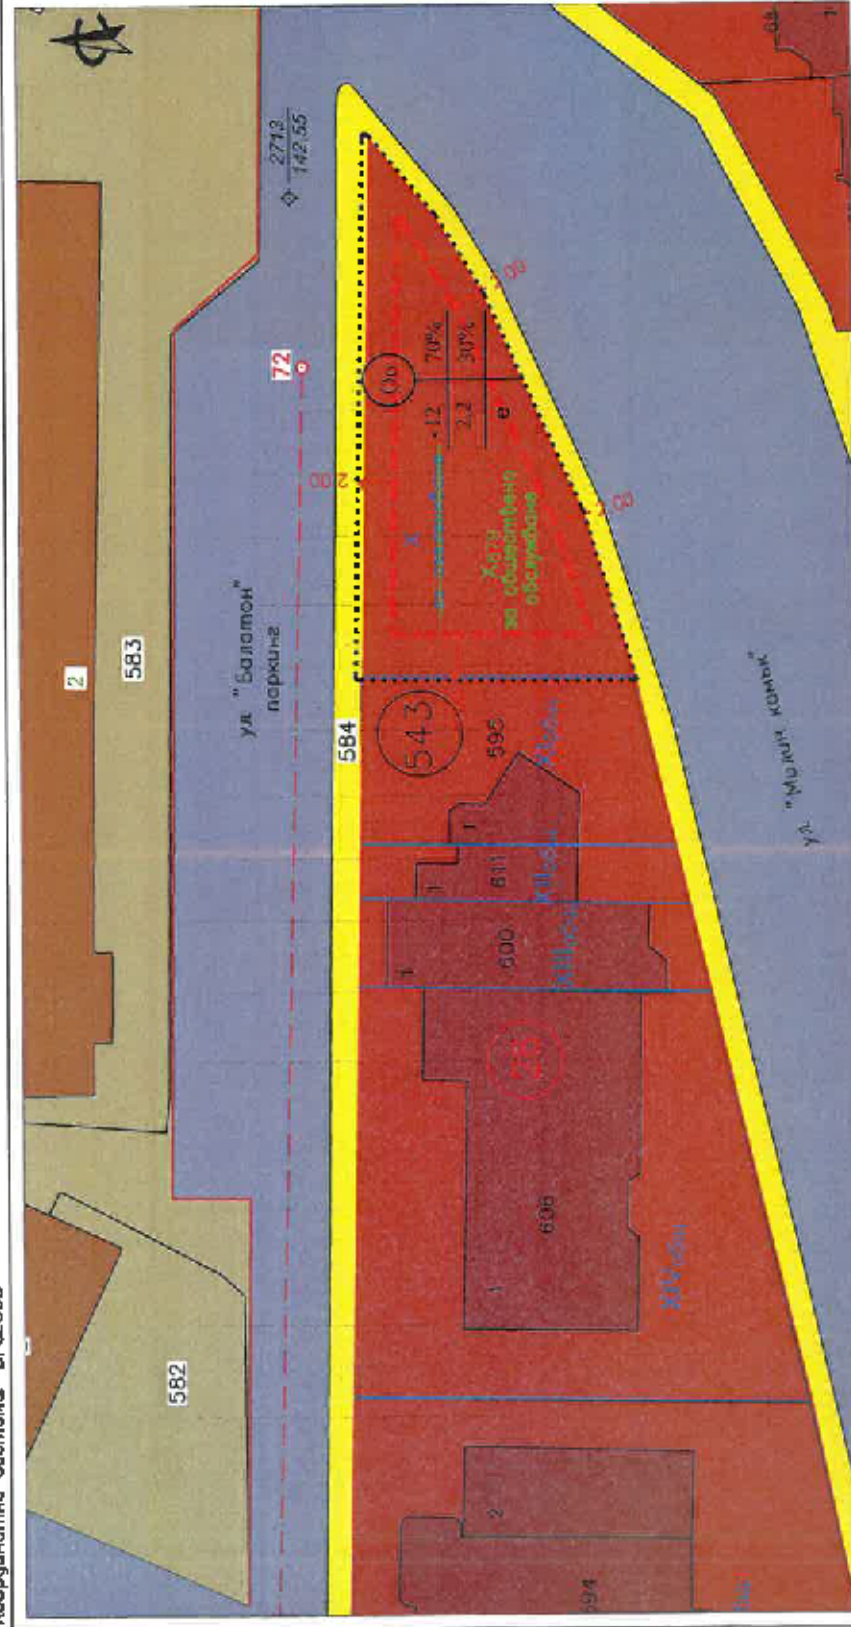

ОБЩИНЪ ТМБОВ
ОДОБРИВАМ

NOTES

№2

501

20

15


1

WORKS

1

1

[illegible]

2002
 2001
ОБЕКТИ: 87374.543.584 по кадастр. Ямбол			

ИЗГОТОВИЛ: ФАЗА: ОКОНЧ. ПРОВЕРК


МАШТАБ: 1:500

Архитектура: Арх. Тоня Е. Реванска




Обект:	Проект за изменение на ПУП - План за регулация и План за застрояване в обхват УПИ X, кв.26 - поземлен икот 87374.543.584 по плена на гр. Ямбол		
Чертеж:	ПУП - План за регулация	част ПУП-ПР	
Възложител:	ОБЩИНА ЯМБОЛ	М 1:500	
Проектант:	инж. Г. Ишкитиев	Юли, 2024г.	
		фаза: О. П.	

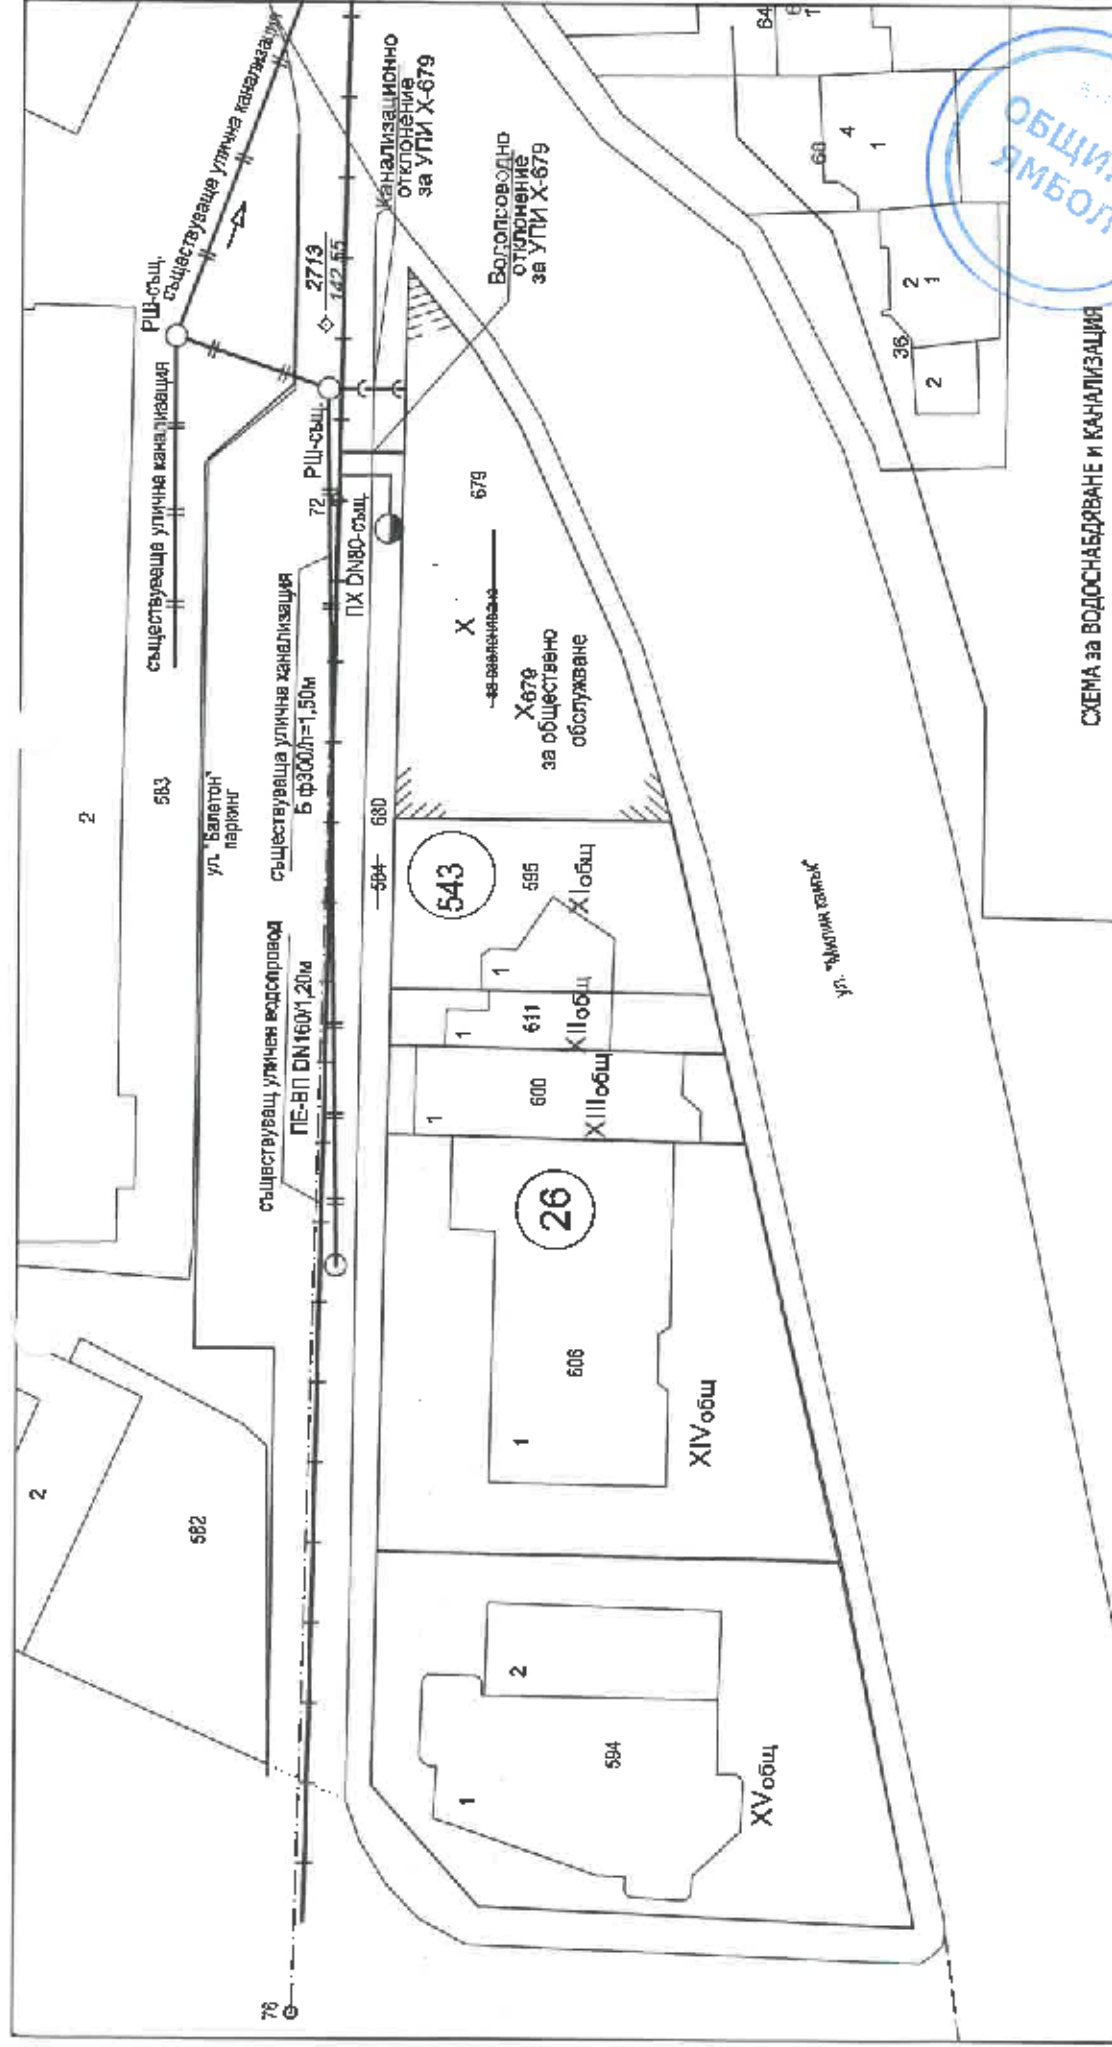

ЛЕГЕНДА: —+— Съществуващ уличен водопровод — Новопроектирано водопроводно отклонение —+— Съществуваща улична канализация —+— Новопроектирано канализационно отклонение	КАЧЕСТВО НА ИЗВЕЩАНИЕТО ВЪЗСТАВКА ПЪЛНО ПРОЕКТИРЪТЕЛНО ПРАВОМОЩНОСТ регистрационен № 03490 инж. ИОРДАНКА —+— ДВА СТОЕВА Плът ВСК - "ВАЛДЕН" УДОСТОВЕРЕНИЕ ЗА ТЕХНИЧЕСКА ГРУПА	Обект: Проект за изменение на ПУП - План за регулация и План за застрояване в обхват УПИ X, кв. 26 - поземлен имот 87374.543.584 по плана на гр. Ямбол	Въложител: ОБЩИНА ЯМБОЛ	част: Вик М 1:500 Юли, 2024г. фаза: О.П.	Проектант: инж. Й. Стоева
--	---	--	---------------------------------------	--	---

582

583

ул. "Балатон"
паркингОБЩИНА
ЯМБОЛ2713
142.55

72

бет. фундаменти

съществуващ кабел НН от ТП "ДСУ-жилища-0"

584

КРШ съществ.

ЕТ

1 kV NAYY изкол 0.8/0.4 m.

ГРТ в имота

X

X679
за обществено
обслужване
за озеленяване

1

606

26

600

611

595

543

XIII общ

XII общ

XI общ

XIV общ

ул. "Милин камък"

36

2

2

1

Легенда-електро

съществуващи съоръжения-собственост на ЕР-Юг



КРШ, комбиниран с ЕТ

новопроектирани съоръжения от Въложителя



КНН в изкол



ГРТ-главно разпределително табло

сервитутна линия за КНН

сервитутна линия за КРШ и ЕТ

АС	арх. Т. Реванска		
Вик	инж. Й. Стоева		
Град.	инж. Г. Ишкитиев	Подпис	Дата
Проект	инж. Й. Кожухаров		

Обект:
ПРОЕКТ за изменение на ПУП-План за регулация
и ПЛАН ЗА ЗАСТРОЯВАНЕ в обхват УПИ X, кв. 26
поземлен имот с идент. 87374.543.584 по плана на
гр. Ямбол

Електрически схеми към ПУП-СИТУАЦИЯ

Въложител:
Община Ямбол

Черт N 1

Фаза	Част	Масштаб
ОП	Ел	1:250

Лист: Вс. листа:
Кожухаров ЕООД-гр. Ямбол