
Зап.№ТУ/02-000440/17.06.2026г.

ОБЩИНА ЯМБОЛ
ОДОБРЯВАМ
Кмет _____
Зап. № _____ Ямбол 20 г.

Проект за изменение на ПУП - ПРЗ за УПИ VII-5890, кв. 61 по ПУП - ПРЗ на кв. Каргон, гр. Ямбол, нов УПИ VII-354 ПИ 87374.557.61 по КК, ул. "ФИЛИП ТОТЮ" №33 М 1:500

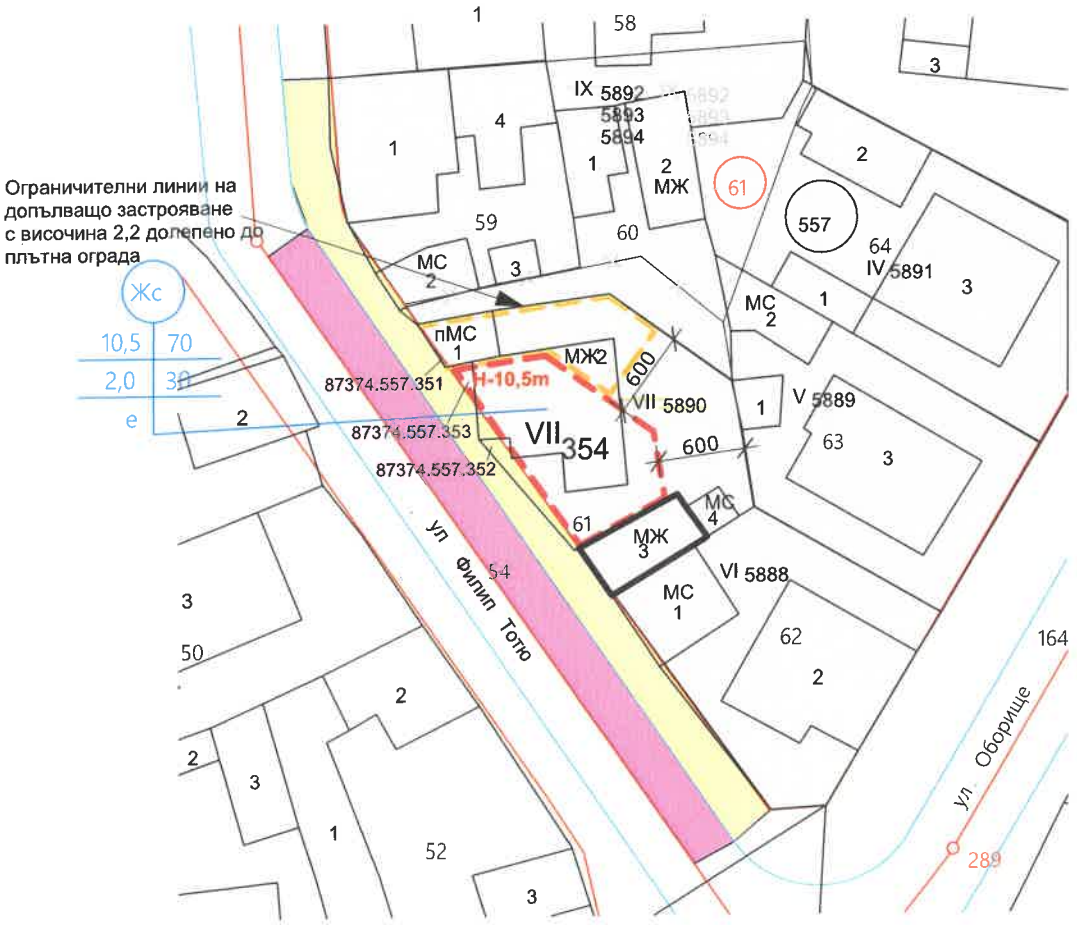

номер на квартал	номер на УПИ	устройствена зона	поземлен имот с установено предназначение	височина м.	градоустройствени параметри			
				допустима	макс. плътност на застрояване	К инт.	минимално озеленяване	начин на застрояване свободно - е
61	**УПИ VII-61,351**	Жс	За жилищно строителство	до 10,5 м	70	2	30	е

Имот за нискоетажно жилищно застрояване - височина до 10 м.

Улица Тротоари

Имот за средноетажно жилищно застрояване

Запазващи се сгради

Ограничителни линии на основно застрояване

Ограничителни линии на допълващо застрояване


ПЪЛНА ПРОЕКТАНТСКА ПРАВОСПОСОБНОСТ
арх. С
подпис

Координатна система: БГС2005

ПУП - ПЛАН ЗА РЕГУЛАЦИЯ

Зап. №ТУ/02-00040/17.06.2026г.

ОБЩИНА ЯМБОЛ
ОДОБРЯВАМ
Кмет _____
Зап. № _____ Ямбол 20___г.

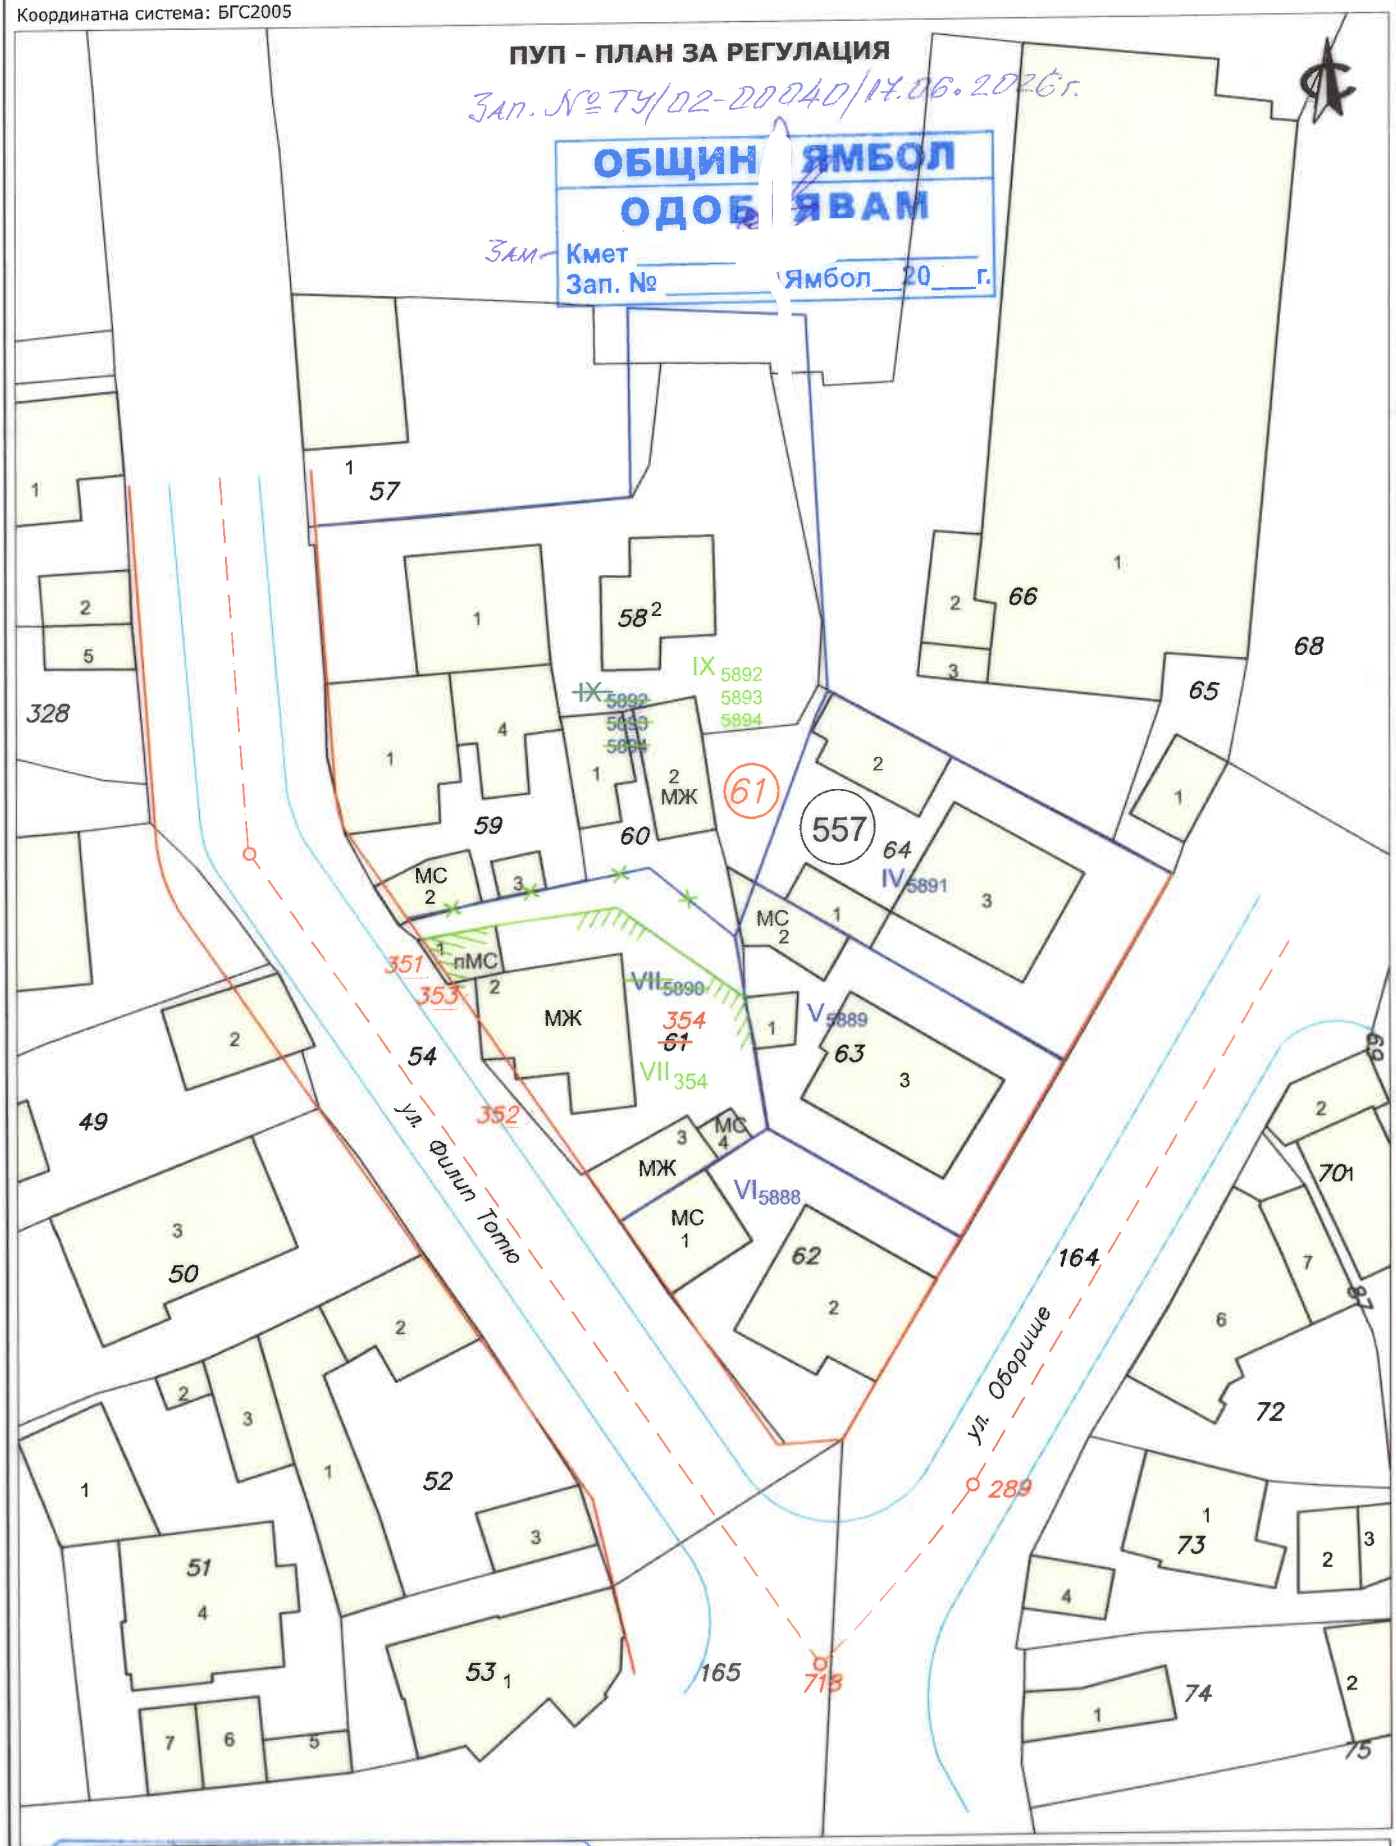

КАМАРА НА ИНЖЕНЕРИТЕ В ИНВЕСТИЦИОННОТО ПРОЕКТИРАНЕ
ПЪЛНА ПРОЕКТАНТСКА ПРАВОСПОСОБНОСТ
Регистрационен № 41155
инж. ГЕОРГИ ИШКИТИЕВ
Секция: ГПГ
Части на проекта: по удостоверение за ППП
Подпис .....
ВАЖИ С ВАЛИДНО УДОСТОВЕРЕНИЕ ЗА ППП ЗА ТЕКУЩАТА ГОДИНА

Аутокад ЕООД

Обект:	Проект за изменение на ПУП - План за регулация на УПИ VII-5890 от кв.61 по ПУП на гр. Ямбол, поземлен имот 87374.557.61 по КК, ул. Филип Тотю 33	
Чертеж:	Извадка от действащия ПР	част ПУП-ПР
Възложител:	Николай Стоилов	М 1:500
Проектант:	инж. Г. Ишкитиев	декември, 2025г.
		фаза: О.П.