


ИЗМЕНЕНИЕ на ПУП-ПРЗ
за кв.12, 13, 14 и 15
по плана на ЦГЧ- гр.Ямбол
М 1 : 500

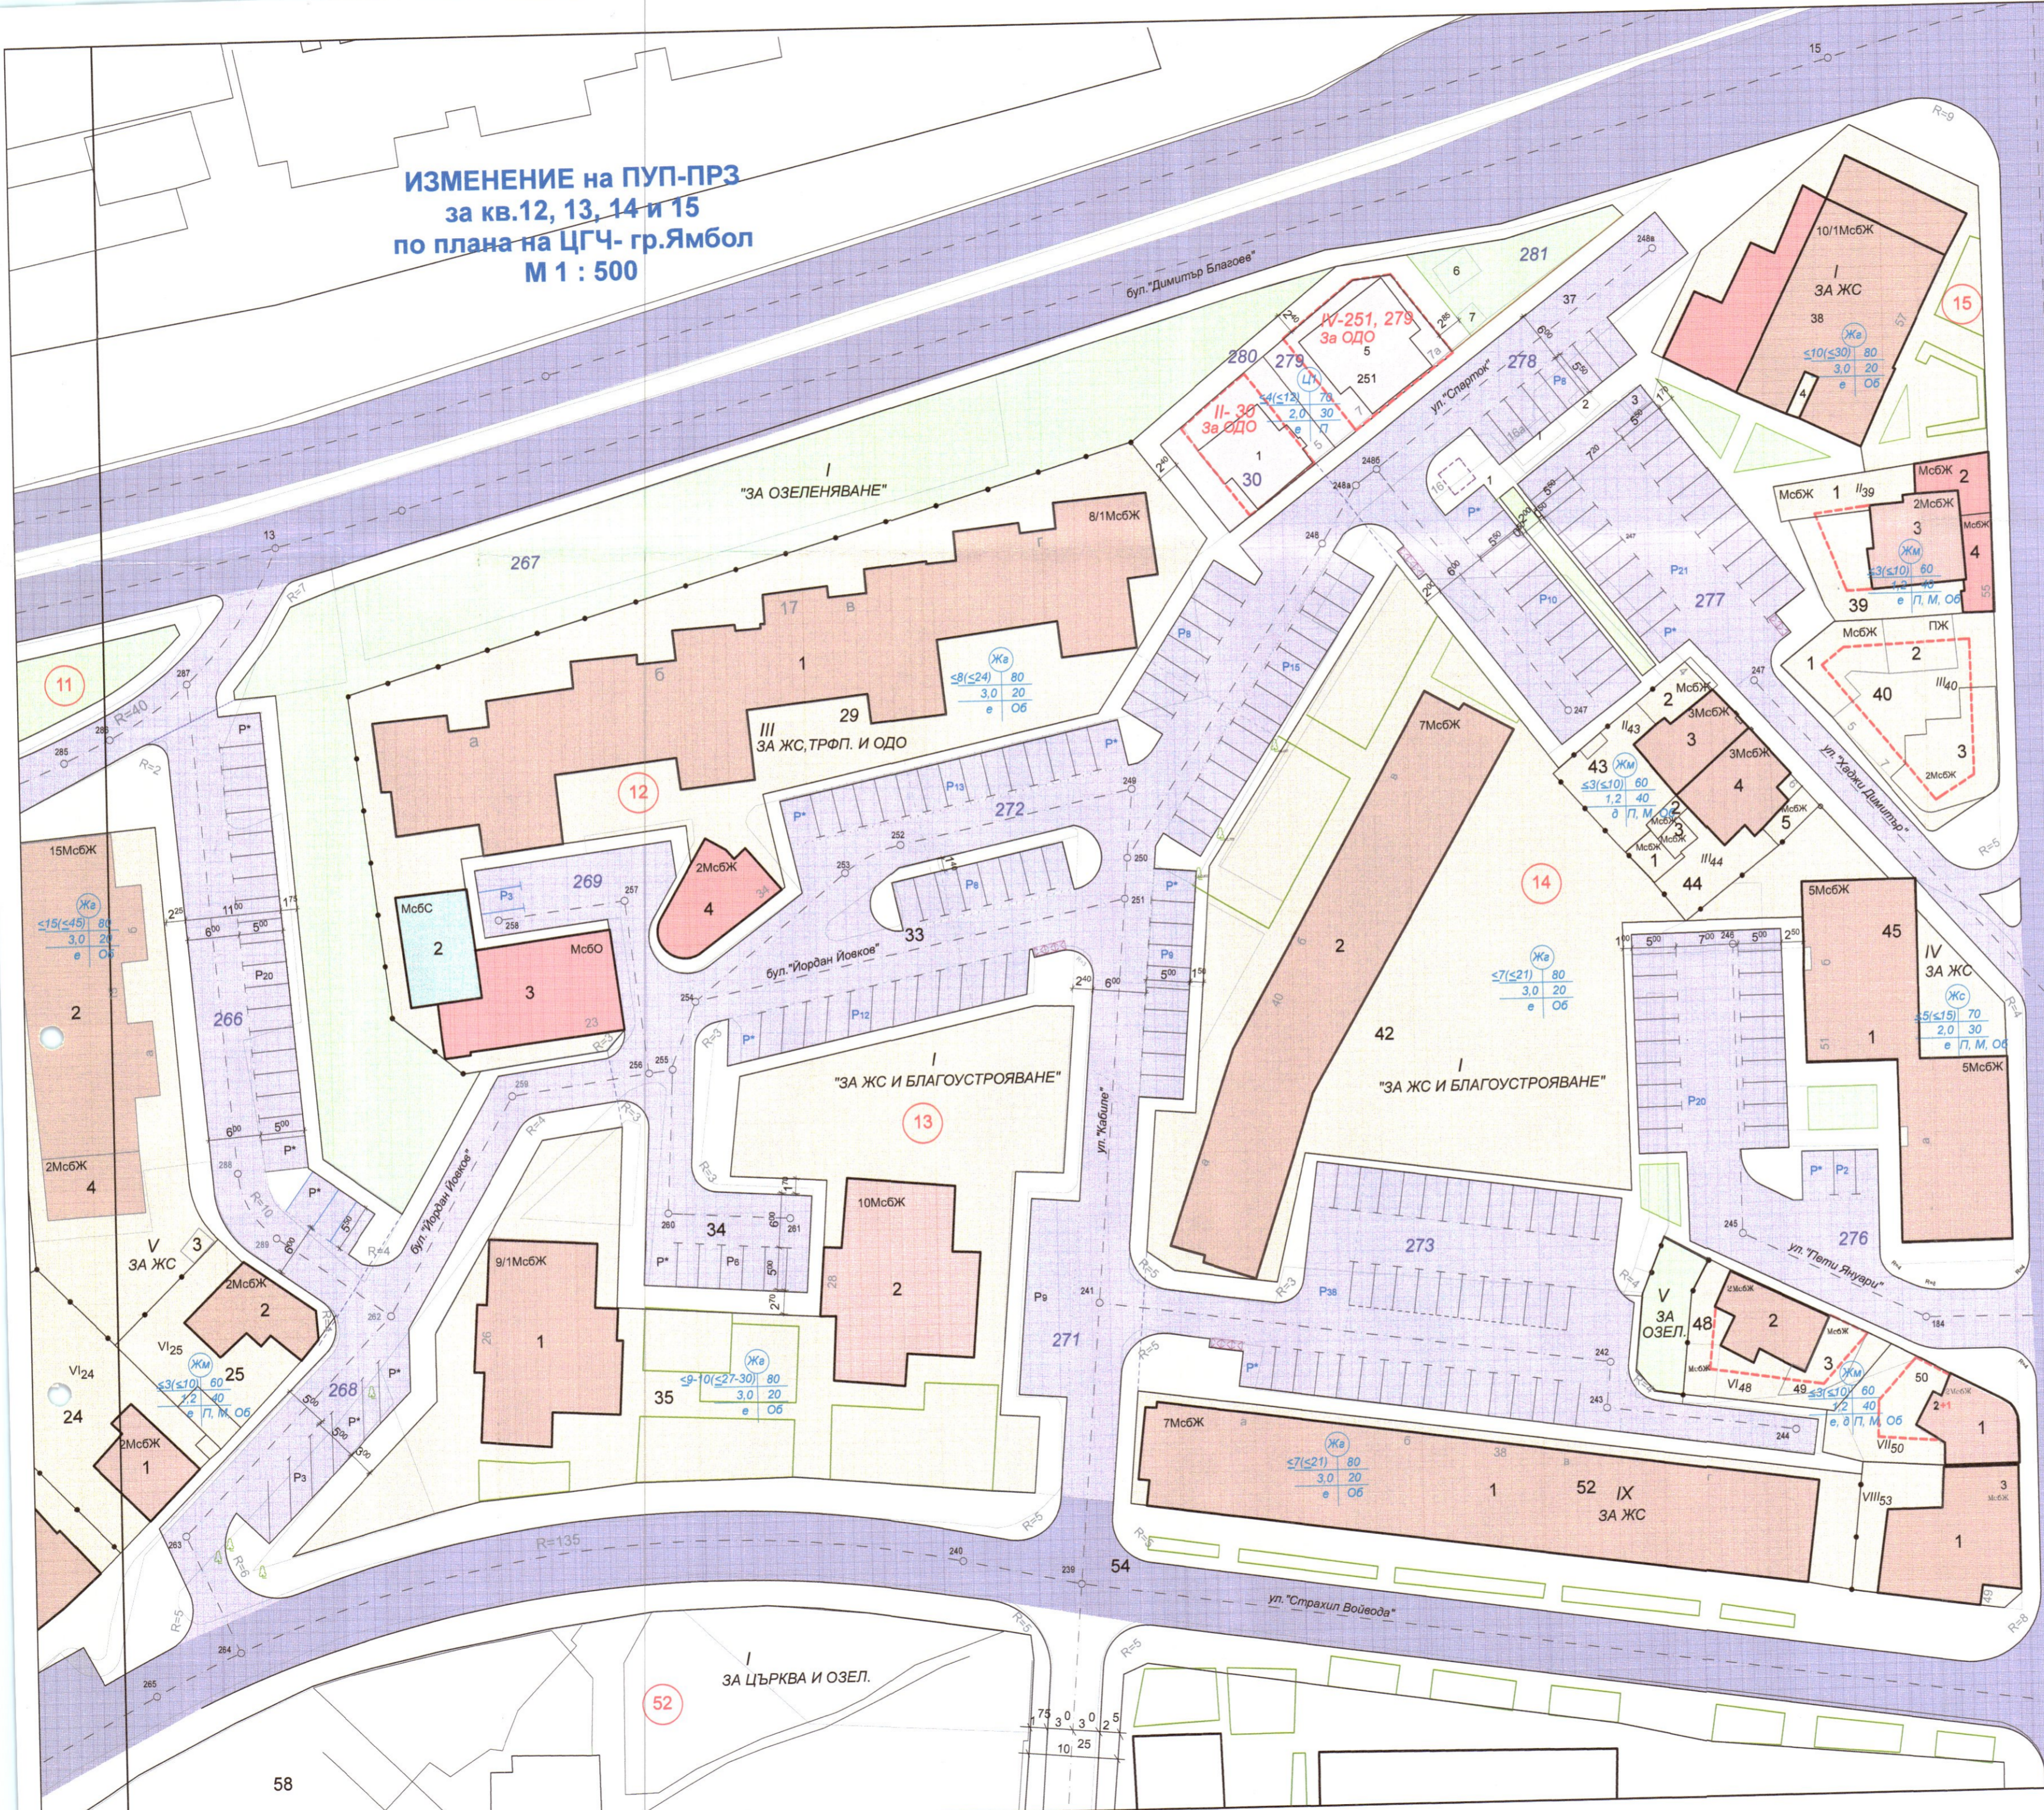

СЪГЛАСУВА

Възложител :
за Община Ямбол/

ИЗМЕНЕНИЕ на ПУП-ПРЗ
за кв.12, 13, 14 и 15
по плана на ЦГЧ- гр.Ямбол
М 1 : 500

ЛЕГЕНДА:

- поземлени имоти-"жилищна" зона- ЖМ, ЖС или ЖГ
- поземлени имоти за нежилищно застрояване (ОДО)
- тротоари и пешеходни площи
- УПИ "За озеленяване"
- "зелени" площи
- площи за паркиране
- главна улица
- обслужваща улица
- жилищни сгради - съществуващи, включени в режим на "основно" застрояване
- нежилищни сгради - съществуващи, включени в режим на "основно" застрояване / по действащ ПУП-ПРЗ на ЦГЧ-гр.Ямбол /
- съществ. нежилищна сграда - трафопост, включена в режим на "основно" застрояване / по действащ ПУП-ПРЗ на ЦГЧ-гр.Ямбол /
- ограничителни линии на новопредвидено застрояване / по действащ ПУП-ПРЗ на ЦГЧ- гр.Ямбол/
- "зелени" площи-съществуващи

ПЪЛНА ПРОЕКТАНСКА ПРАВОСПОСОБНОСТ

арх. ВЕСЕЛКА В. АНГЕЛОВА-ДИНЕВА

Изработил
арх. В. Ангелова-Динева

Съгласувал по част ПР :
/ инж. Г.Ишкитиев/