


СХЕМА
с разположението на водоснабдителната и
електроснабдителната системи

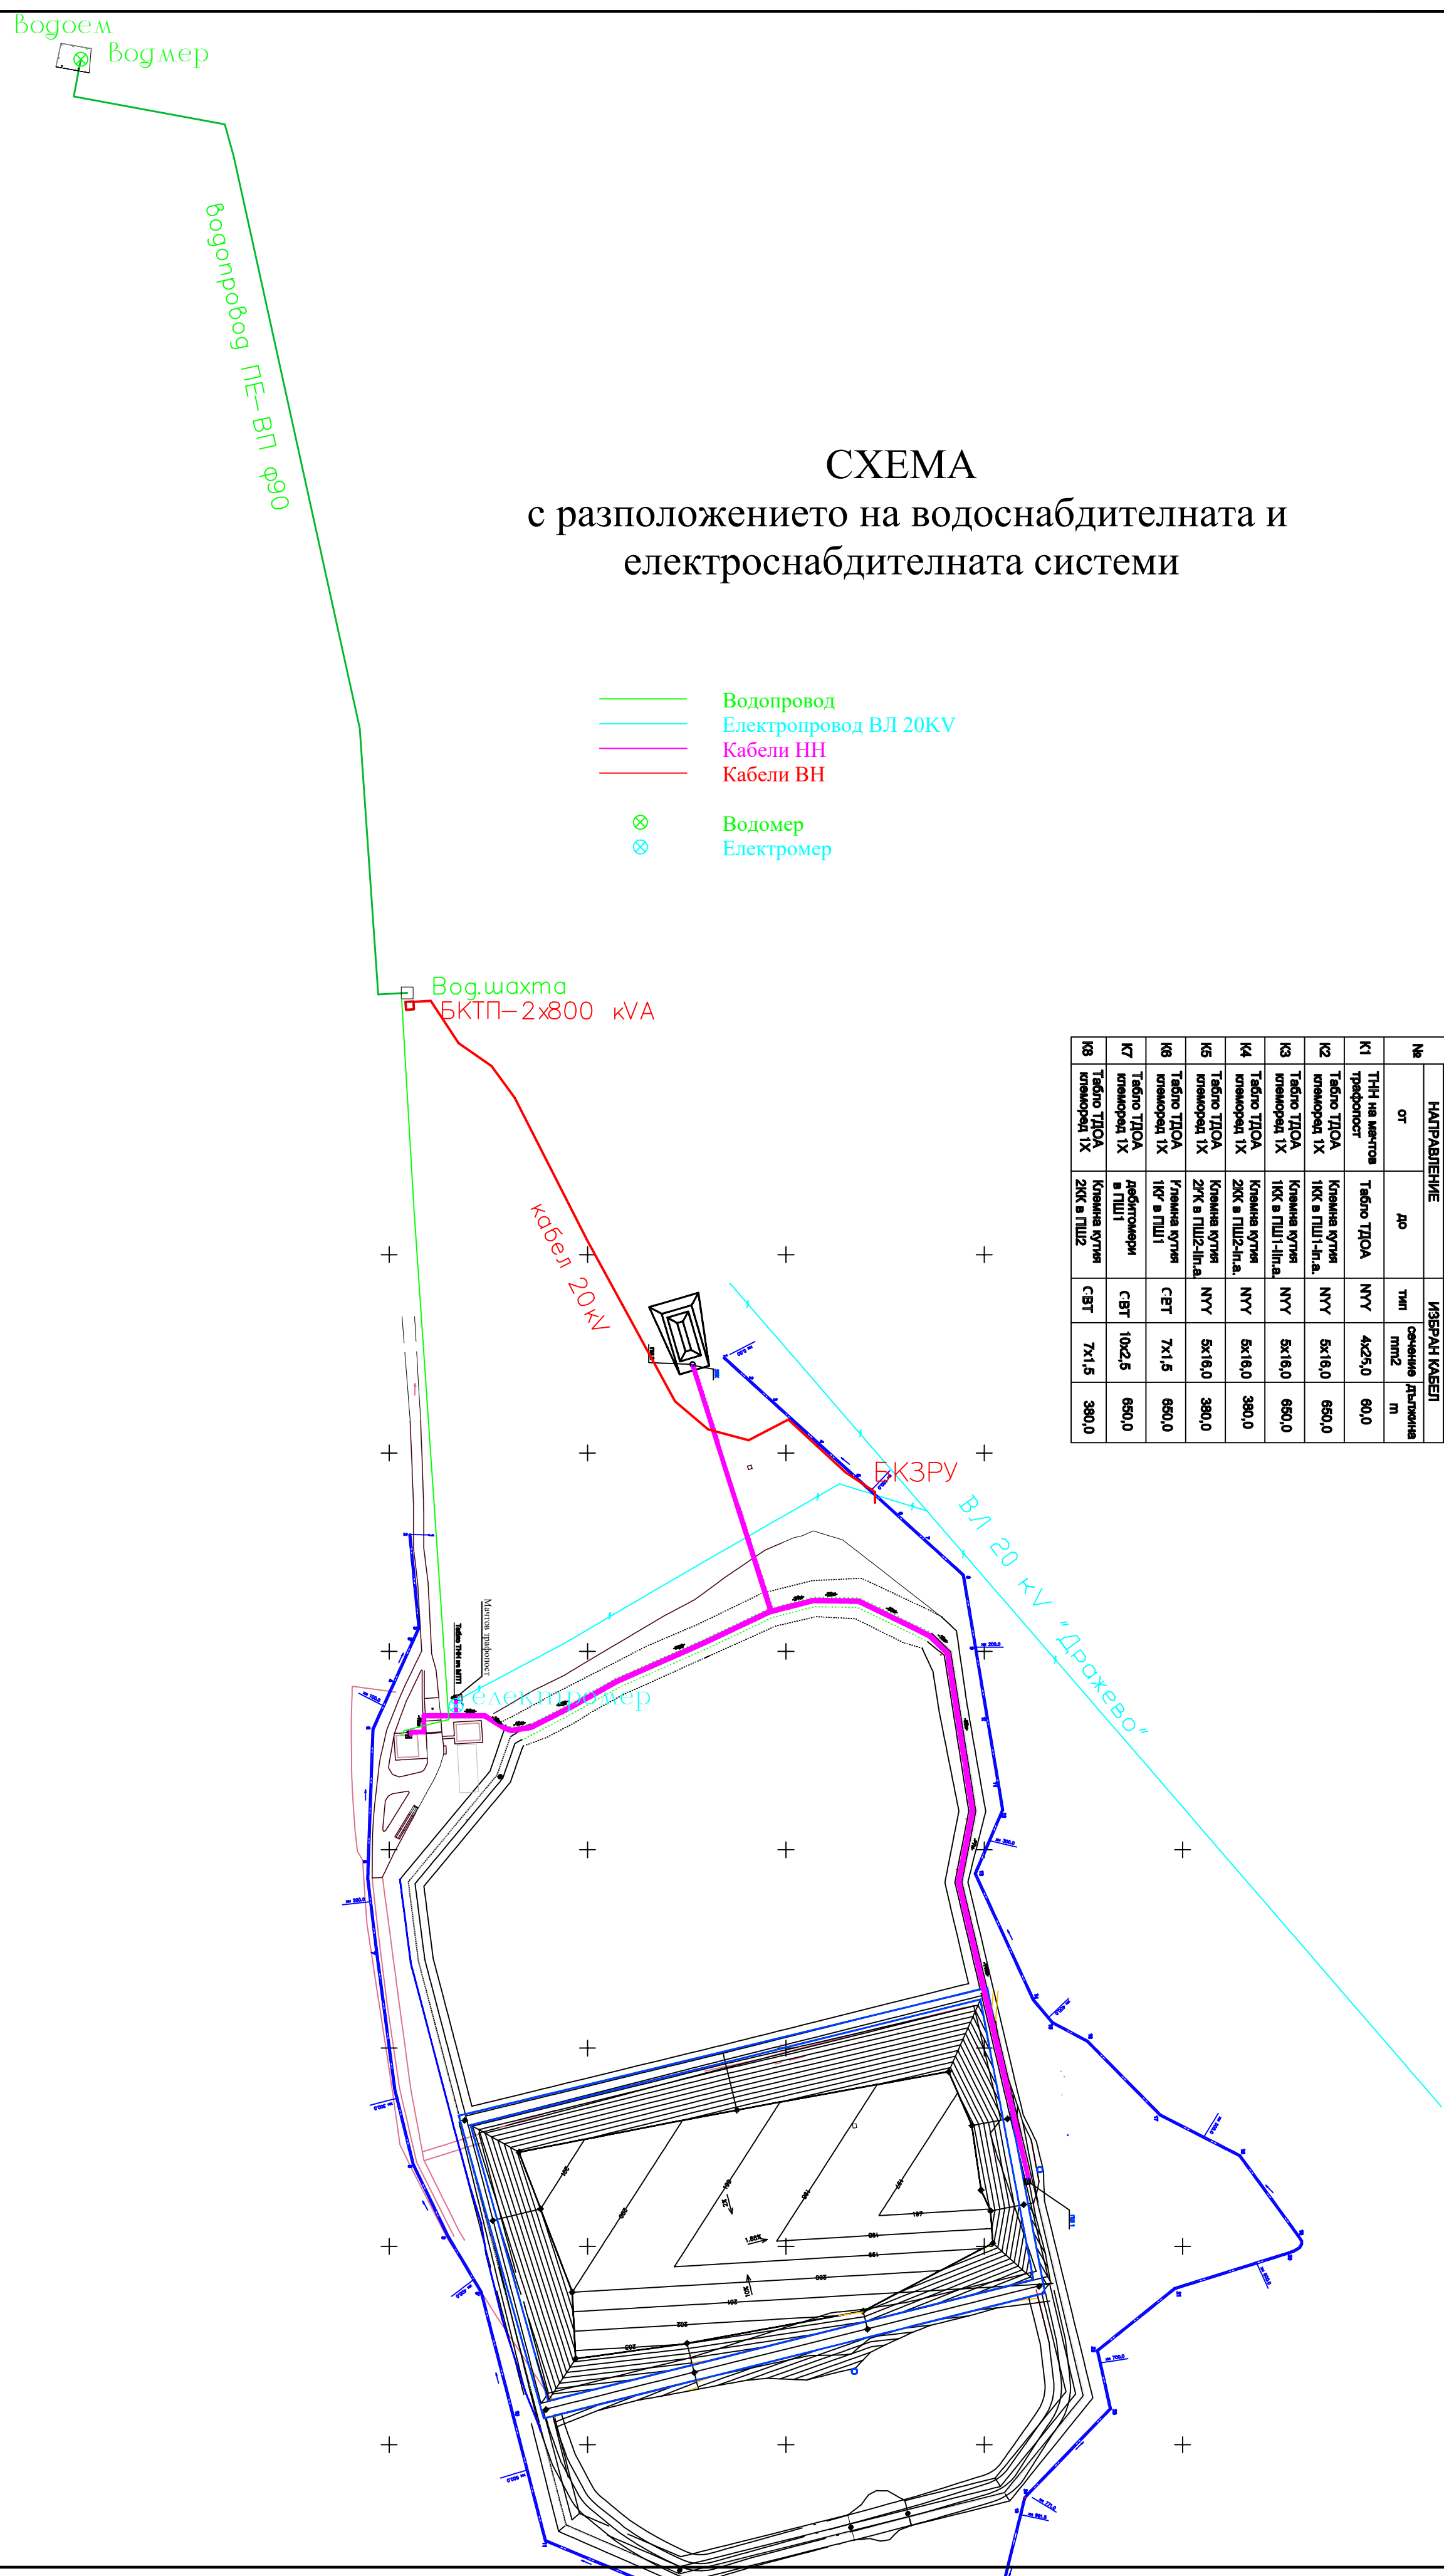

