



обл.Ямбол, общ.Ямбол.87374-гр.Ямбол

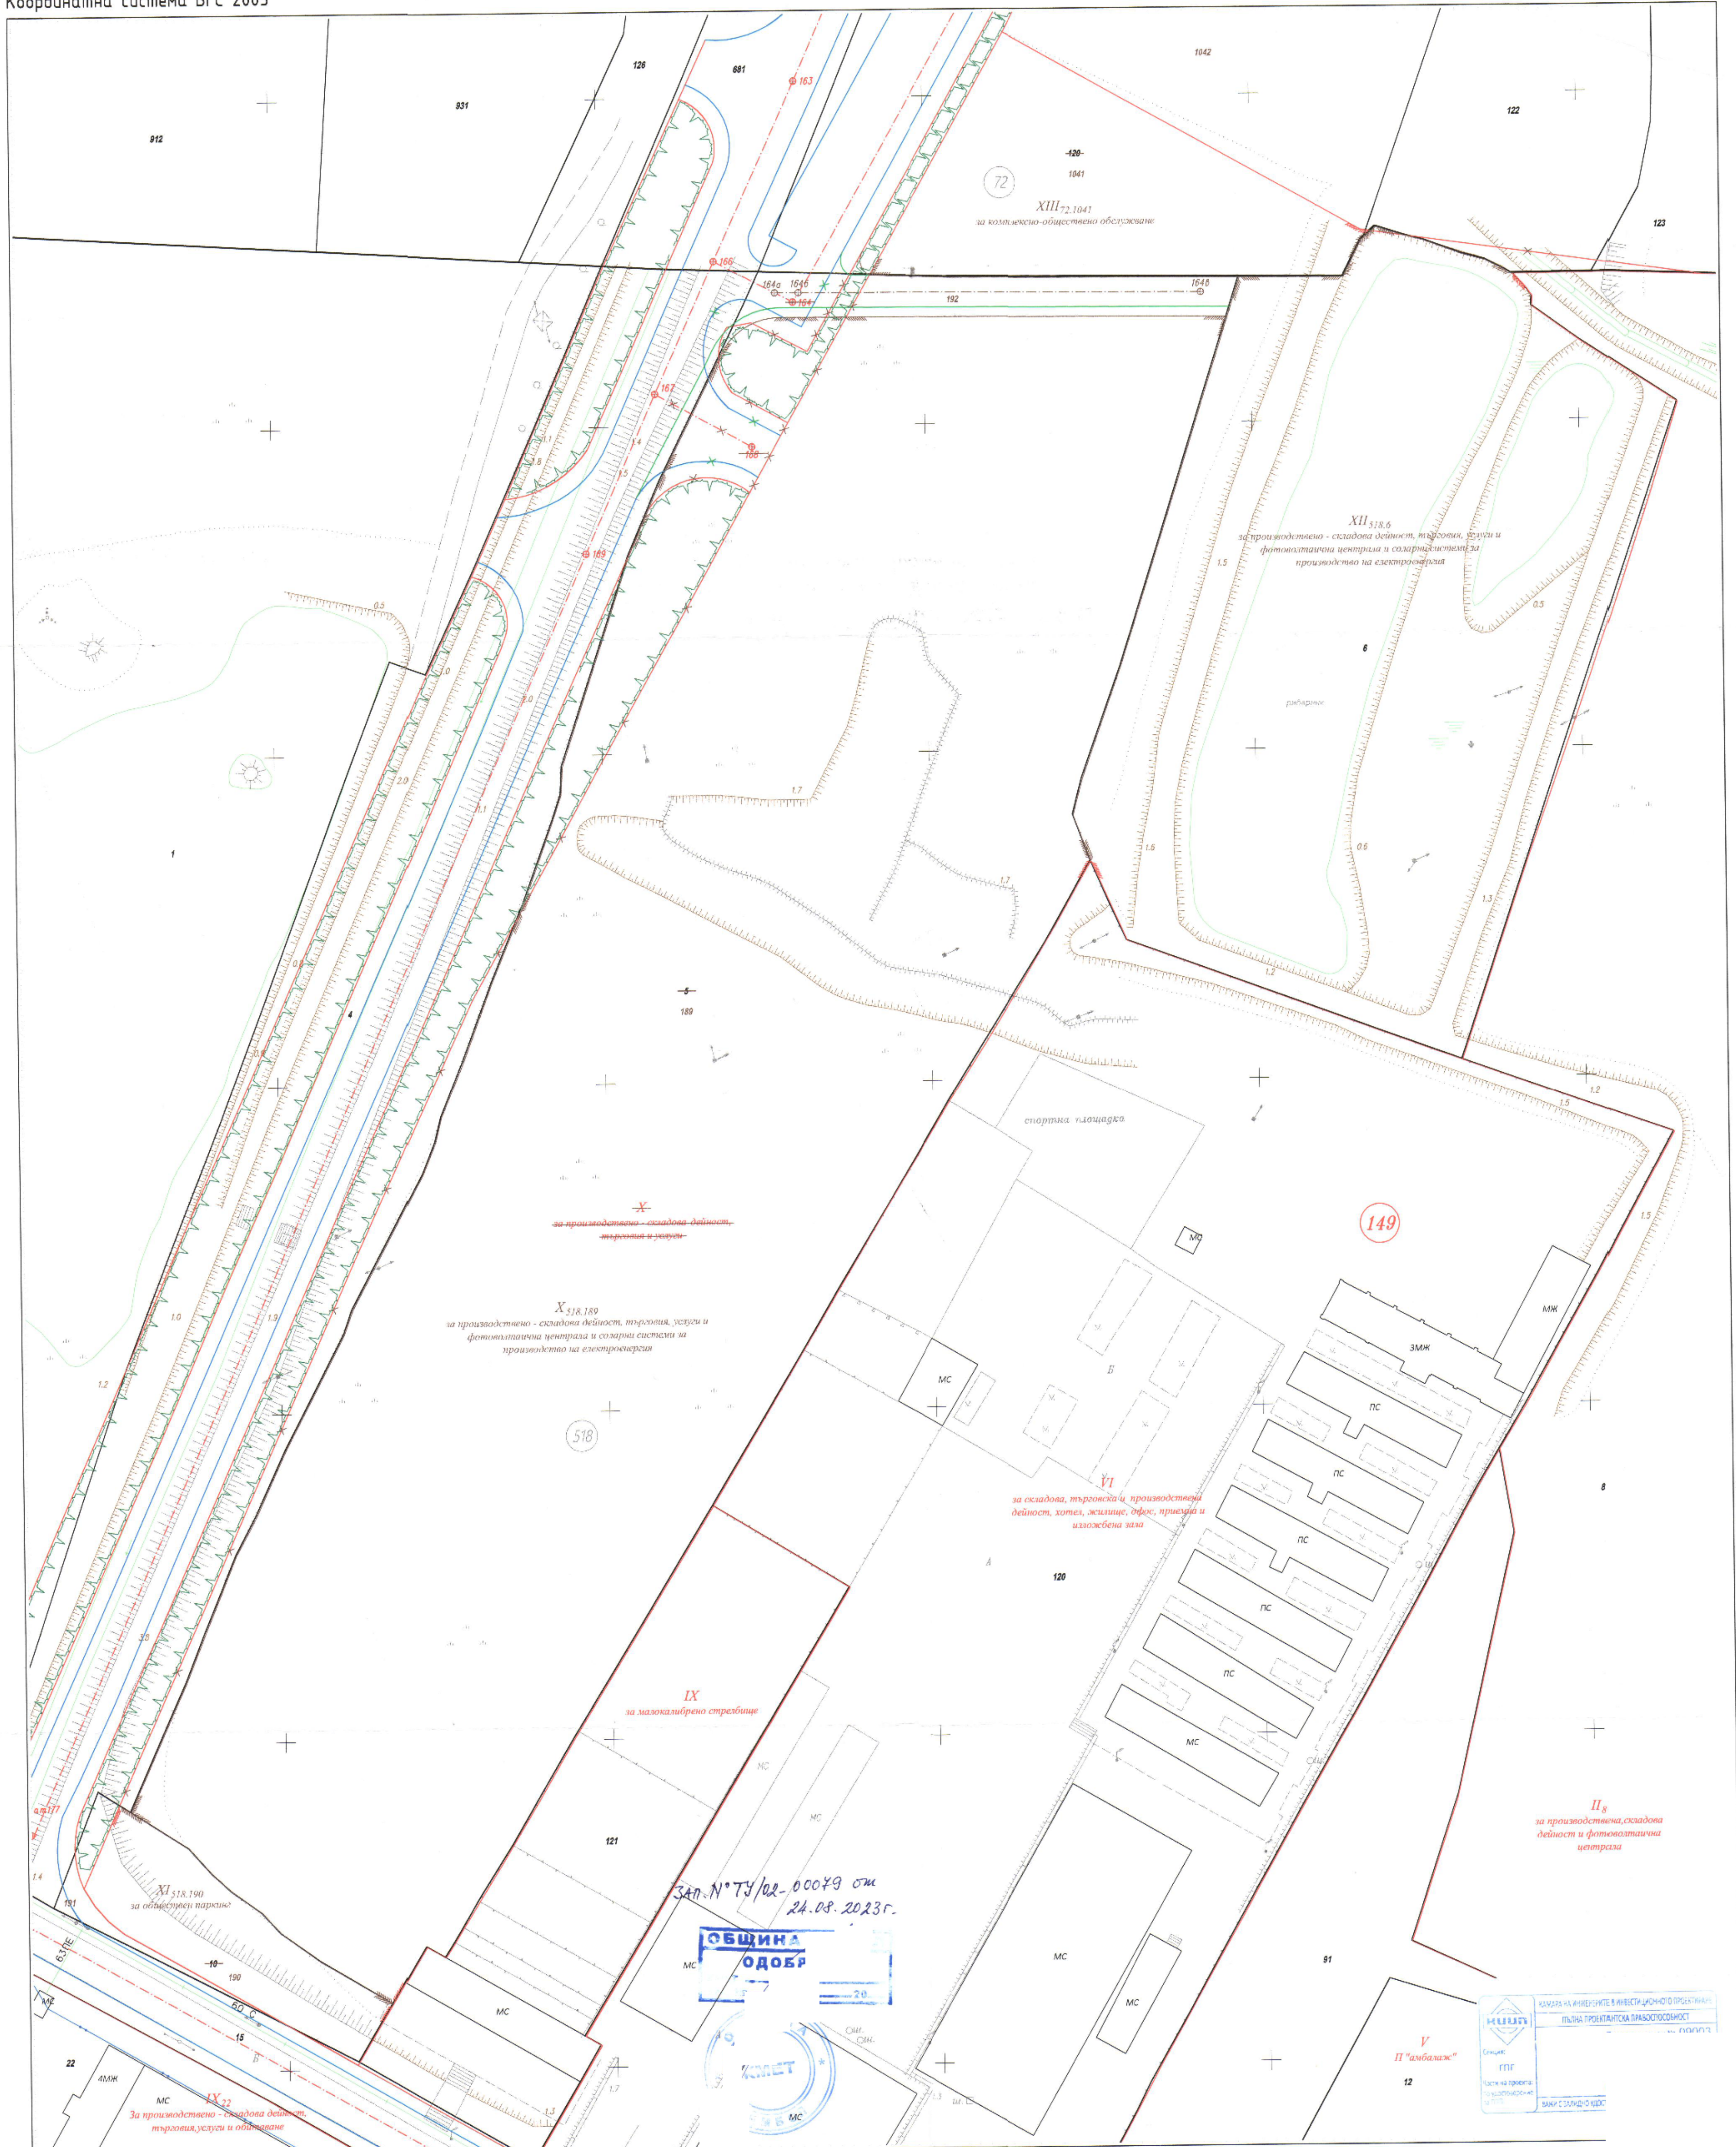

M 1:500
1 cm = 5 m

СКЪЦА ПРОЕКТ - ПУП-План за Застрояване
Изменение на действащия ПУП-План за регулация и изготвяне на План за застрояване за УПИ Х,
кв. 149 по Регулационния план на гр. Ямбол за Промислена зона, община Ямбол

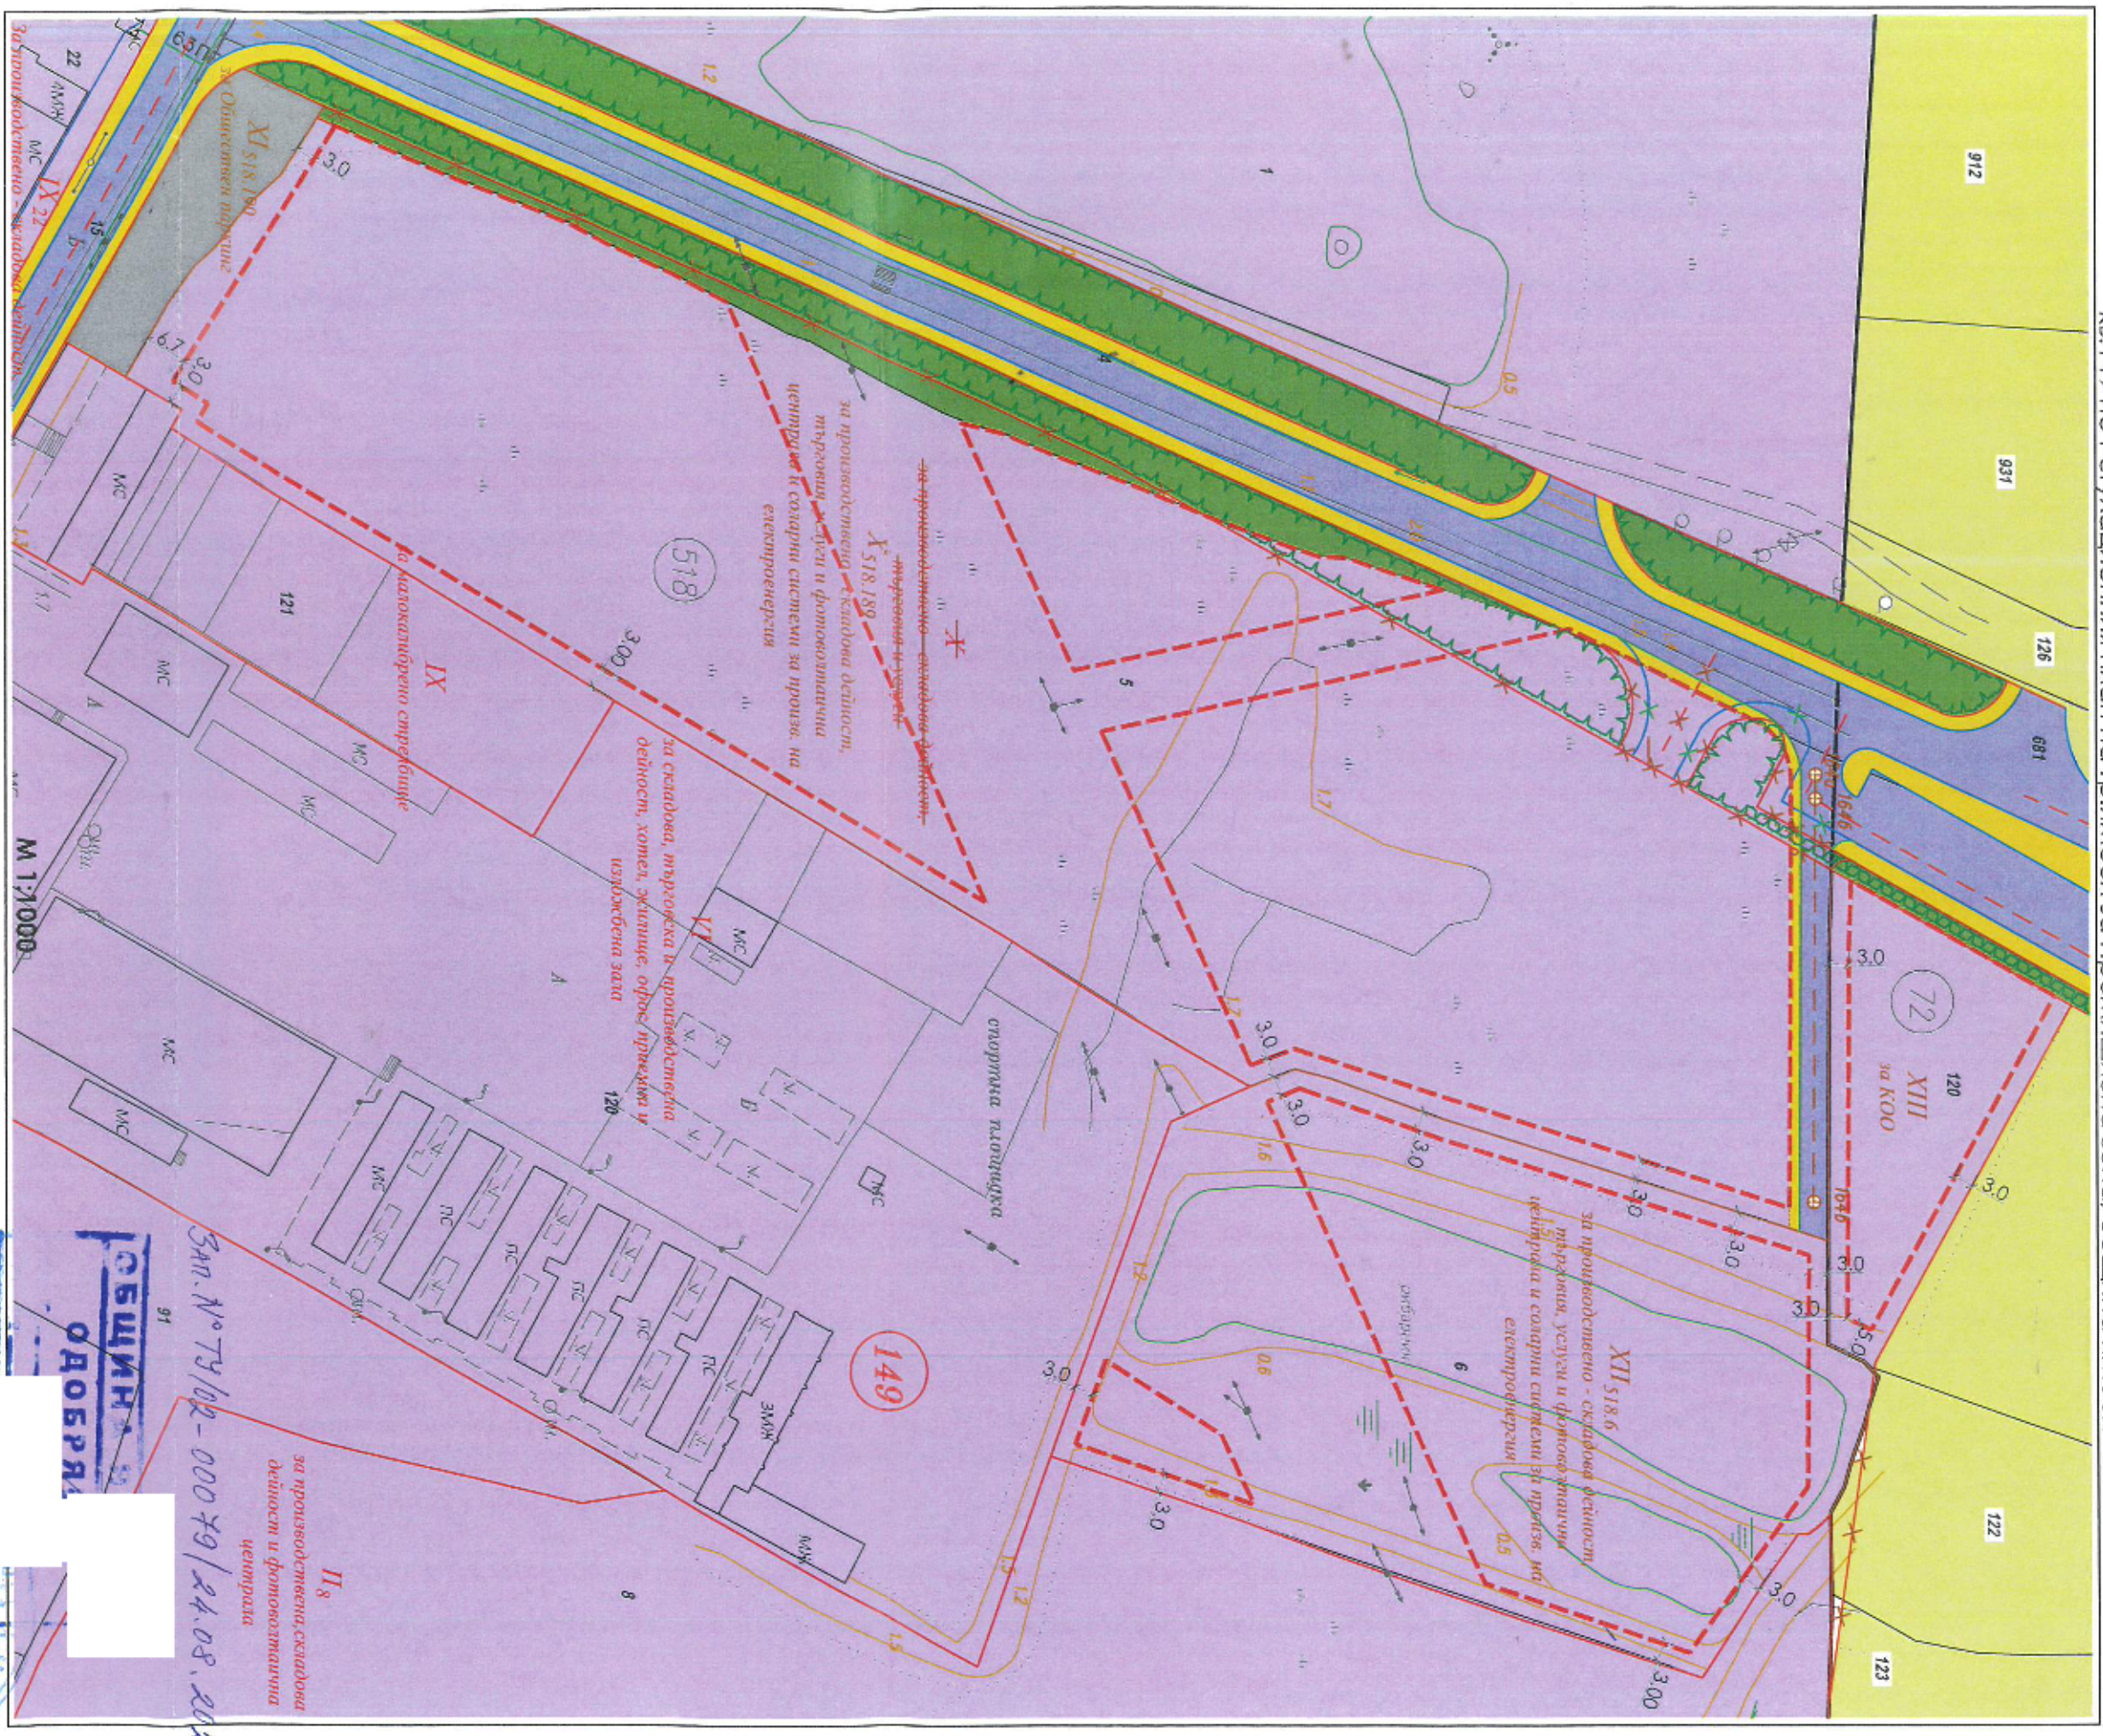

кв.	УПИ	номер на квартал	номер на УПИ	вътрешен код	показател за установено предназначение	площ на ПП	площ на УПИ	ефективност	придопълнителна	в процент	КНИТ	Max озет. площ	свободно	показател за	вътрешен код	свободно
149	УПИ-Х	149	УПИ-Х	149	За производствено-складови дейности, търговия и услуги, фотодизайнни центри и системи за прозек. на електроенергия											
149	УПИ-Х	149	УПИ-Х	149	За производствено-складови дейности, търговия и услуги, фотодизайнни центри и системи за прозек. на електроенергия											
149	УПИ-Х	149	УПИ-Х	149	За производствено-складови дейности, търговия и услуги, фотодизайнни центри и системи за прозек. на електроенергия											
149	УПИ-Х	149	УПИ-Х	149	За производствено-складови дейности, търговия и услуги, фотодизайнни центри и системи за прозек. на електроенергия											

- ЛЕГЕНДА:**
- ограничителни линии на застрояване
 - предела на произв.
 - зона
 - земедельска територия
 - тротуар
 - озеленени площи
 - местен път

ВЪЗЛОЖИТЕЛ: ОБЩИНА ЯМБОЛ

ИЗМЕНЕНИЕ НА ДЕЙСТВИЩА ПЛАН ЗА РЕГУЛАЦИЯ И ИЗГОТВЯНЕ НА ПЛАН ЗА ЗАСТРОЯВАНЕ ЗА УПИ Х, кв. 149 по РЕГУЛАЦИОННИЯ ПЛАН на гр. Ямбол за ПРОМИСЛЕНА ЗОНА, община Ямбол

ОБЕКТ: ПУП-План за застрояване

ЧАСТ: ПУП-План

ИЗГОТВИЛ: Арх.

ДАТА: 24.08.2023

Зак. № 79/02-00079/24.08.2023