ПРЕДЛОЖЕНИЕ
за изменение на ПУП- ПРЗ на УПИ VI-за младежки парк в кв.152 а по ПУП -ПР на промишлената зона на гр.Ямбол

Координатна система 1970 г.

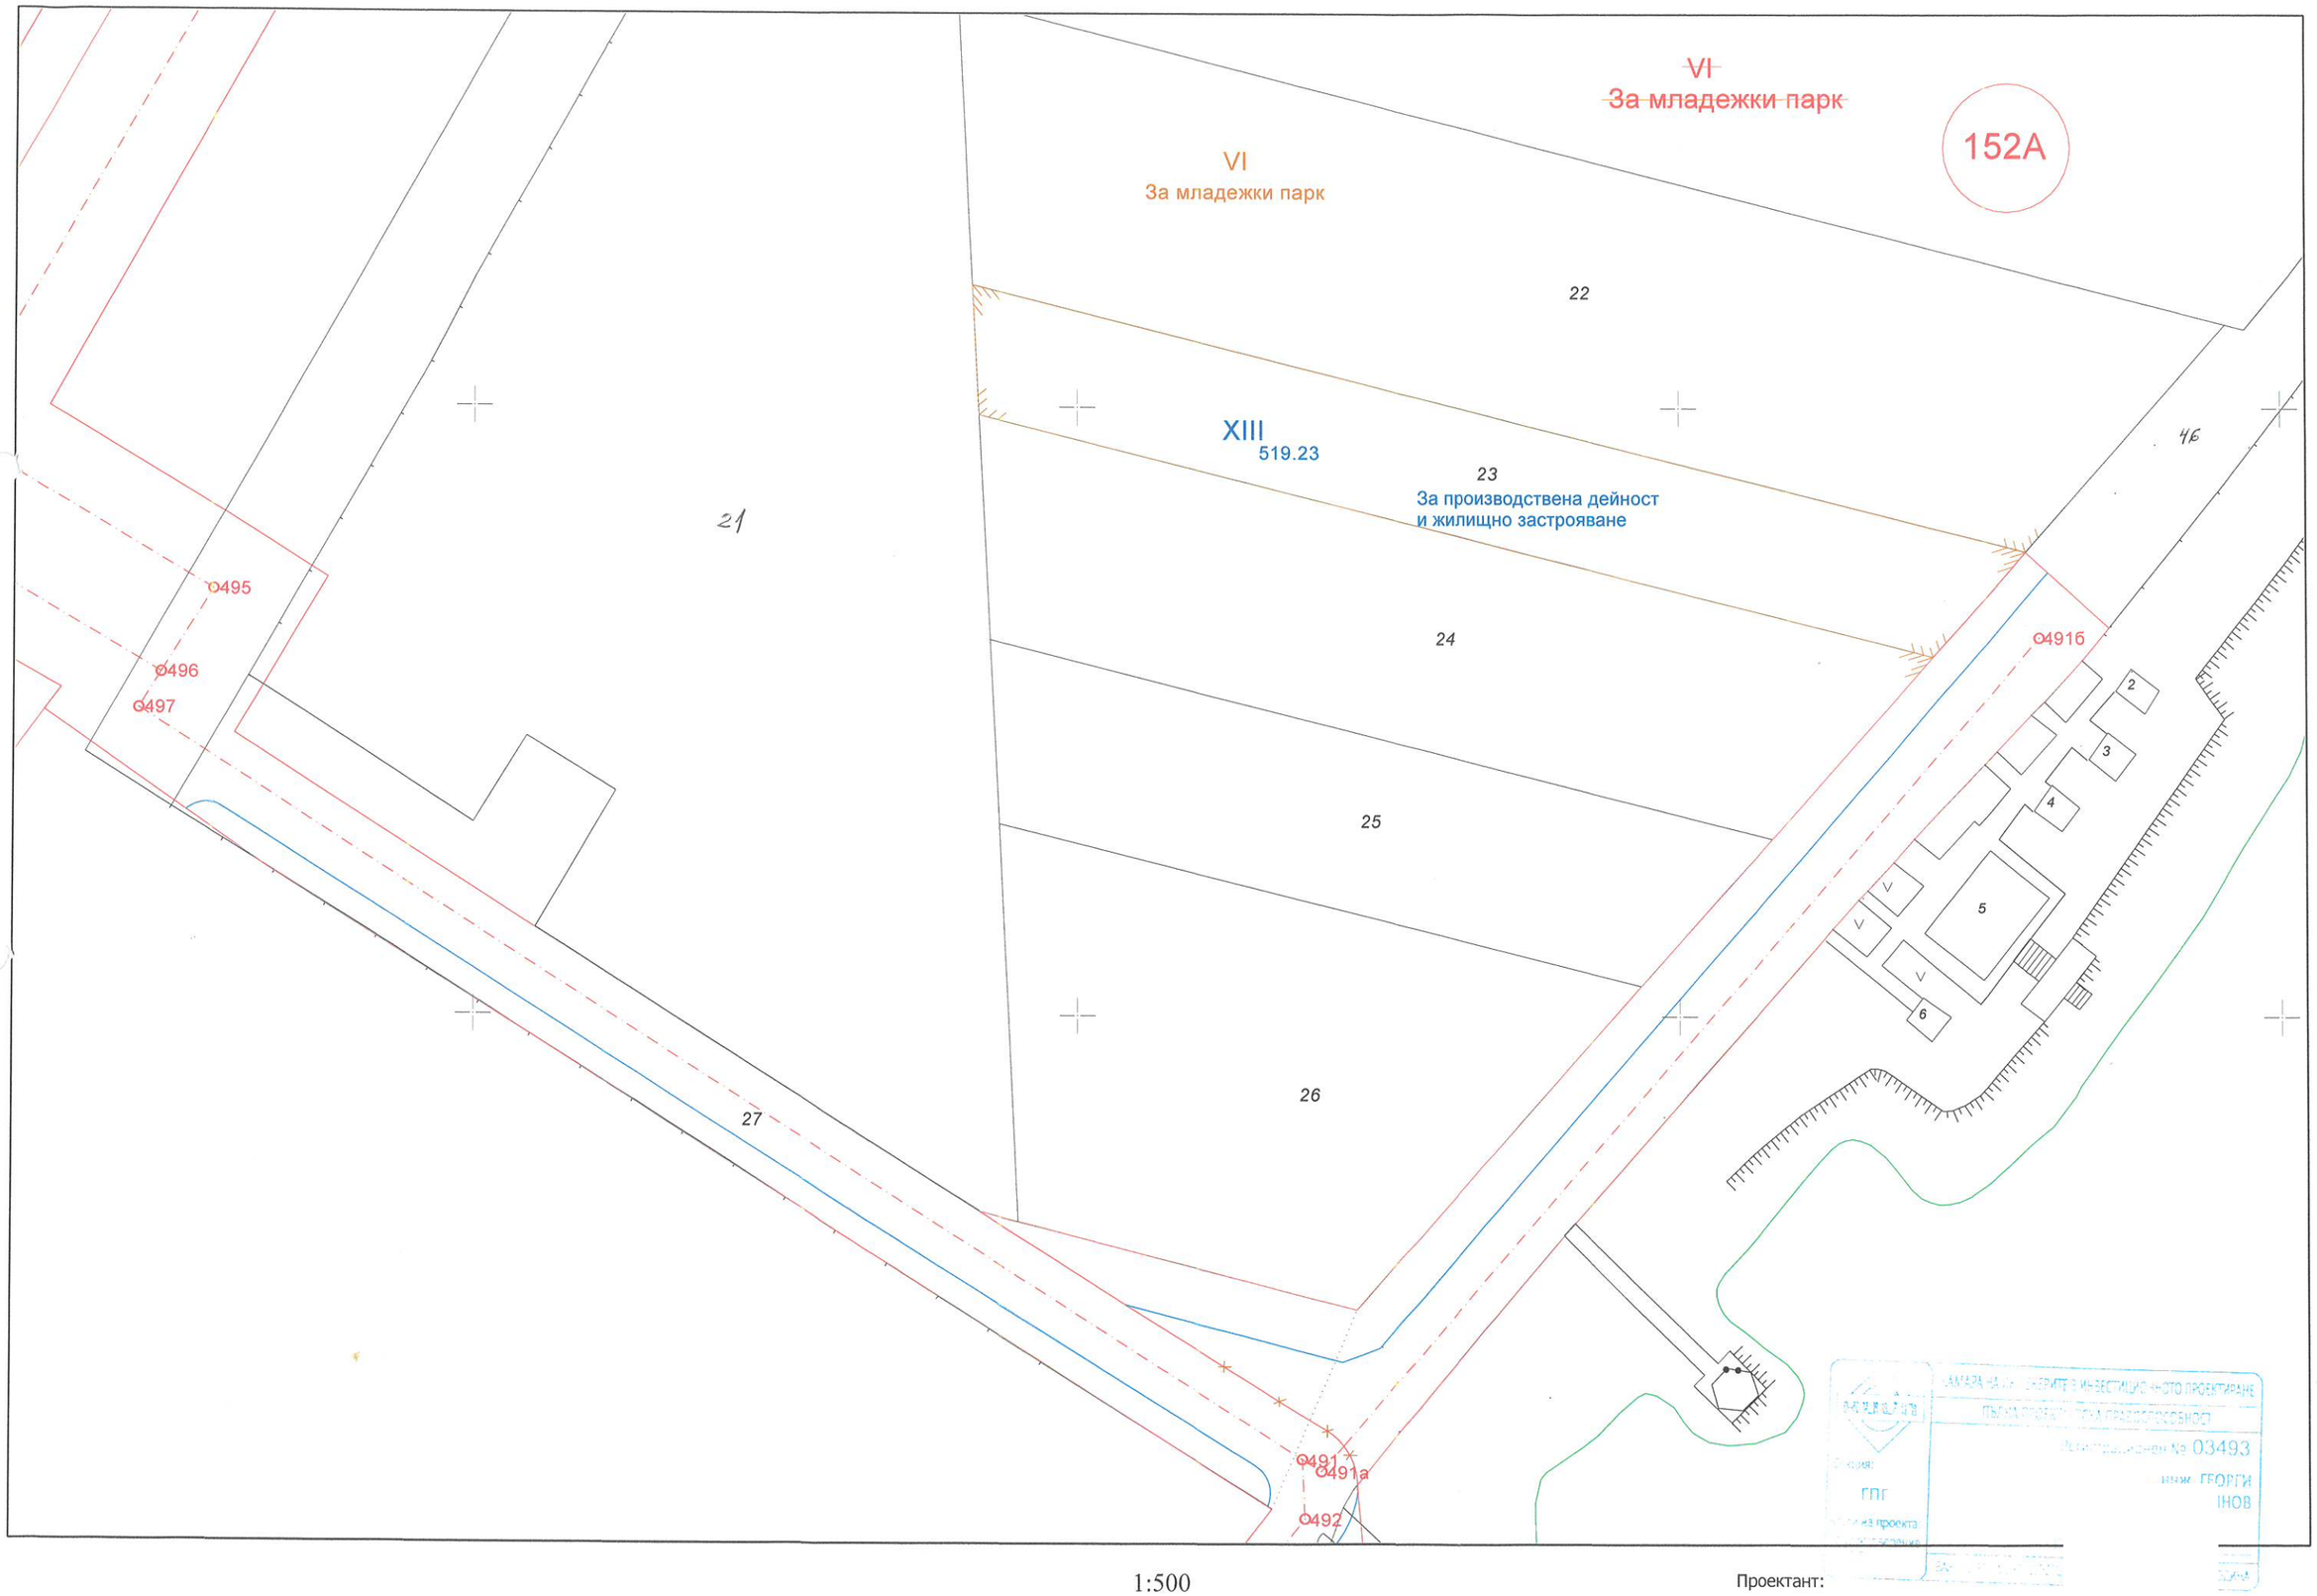

1:500

Проектант:

ПРОЕКТ ЗА ИЗМЕНЕНИЕ НА ПУП- ПЛАН ЗА РЕГУЛАЦИЯ
И ПЛАН ЗА ЗАСТРОЯВАНЕ
ОБХВАТ: УПИ IV- ЗА МЛАДЕЖКИ ПАРК ПО ПЛАНА НА ГР. ЯМБОЛ
ПИ С ИДЕНТИФИКАТОР 87374.519.23
ПО КК НА ГР. ЯМБОЛ,
МЕСТНОСТ "В РЕГУЛАЦИЯ"

ВЪЗЛОЖИТЕЛ: ТАНЕЛИНА СТОЯНОВА МИТЕВА

М 1: 1 000

III 151.3
за стрелбище на стрелкови клуб "ДЕСЕТ"

519

VI
За младежки парк

XIII 519.23
ЗА ПРОИЗВОДСТВЕНА ДЕЙНОСТ
И ЖИЛИЩНО ЗАСТРОЯВАНЕ

Пп
max 10 max 80%
max 2 min 20%
E

КВАРТАЛ №	№ УПИ	ПРЕДНАЗНАЧЕНИЕ	МАКСИМАЛНА ВИСОЧИНА	ГРАДОУСТРОЙСТВЕНИ ПАРАМЕТРИ			НАЧИН НА ЗАСТРОЯВАНЕ
				Пзастр %	Кинт	Поз. %	
519	VI	За младежки парк					Е - свободно
	XIII 519.23	ЗА ПРОИЗВОДСТВЕНА ДЕЙНОСТ И ЖИЛИЩНО ЗАСТРОЯВАНЕ	Нмах 10	80	2.0	20	

ПЪЛНА ПРОСТРАНСТВЕНА ПРАВОСПОСОБНОСТ
дата .....

ОГРАНИЧИТЕЛНА ЛИНИЯ НА ЗАСТРОЯВАНЕ

ИМОТ ЗА МЛАДЕЖКИ ПАРК

ПРЕДИМНО ПРОИЗВОДСТВЕНА УСТРОЙСТВЕНА ЗОНА

УЛИЦА