


ПРОЕКТ ЗА ИЗМЕНЕНИЕ НА ПУП-ПРЗ
 ОБХВАТ: УПИ XVI-199, кв. 143 по плана на гр. Ямбол,
 ПИ с идентификатор 87374.510.199
 ВЪЗЛОЖИТЕЛ: "ТЕРСНАБ" ЕООД
 М 1 : 500

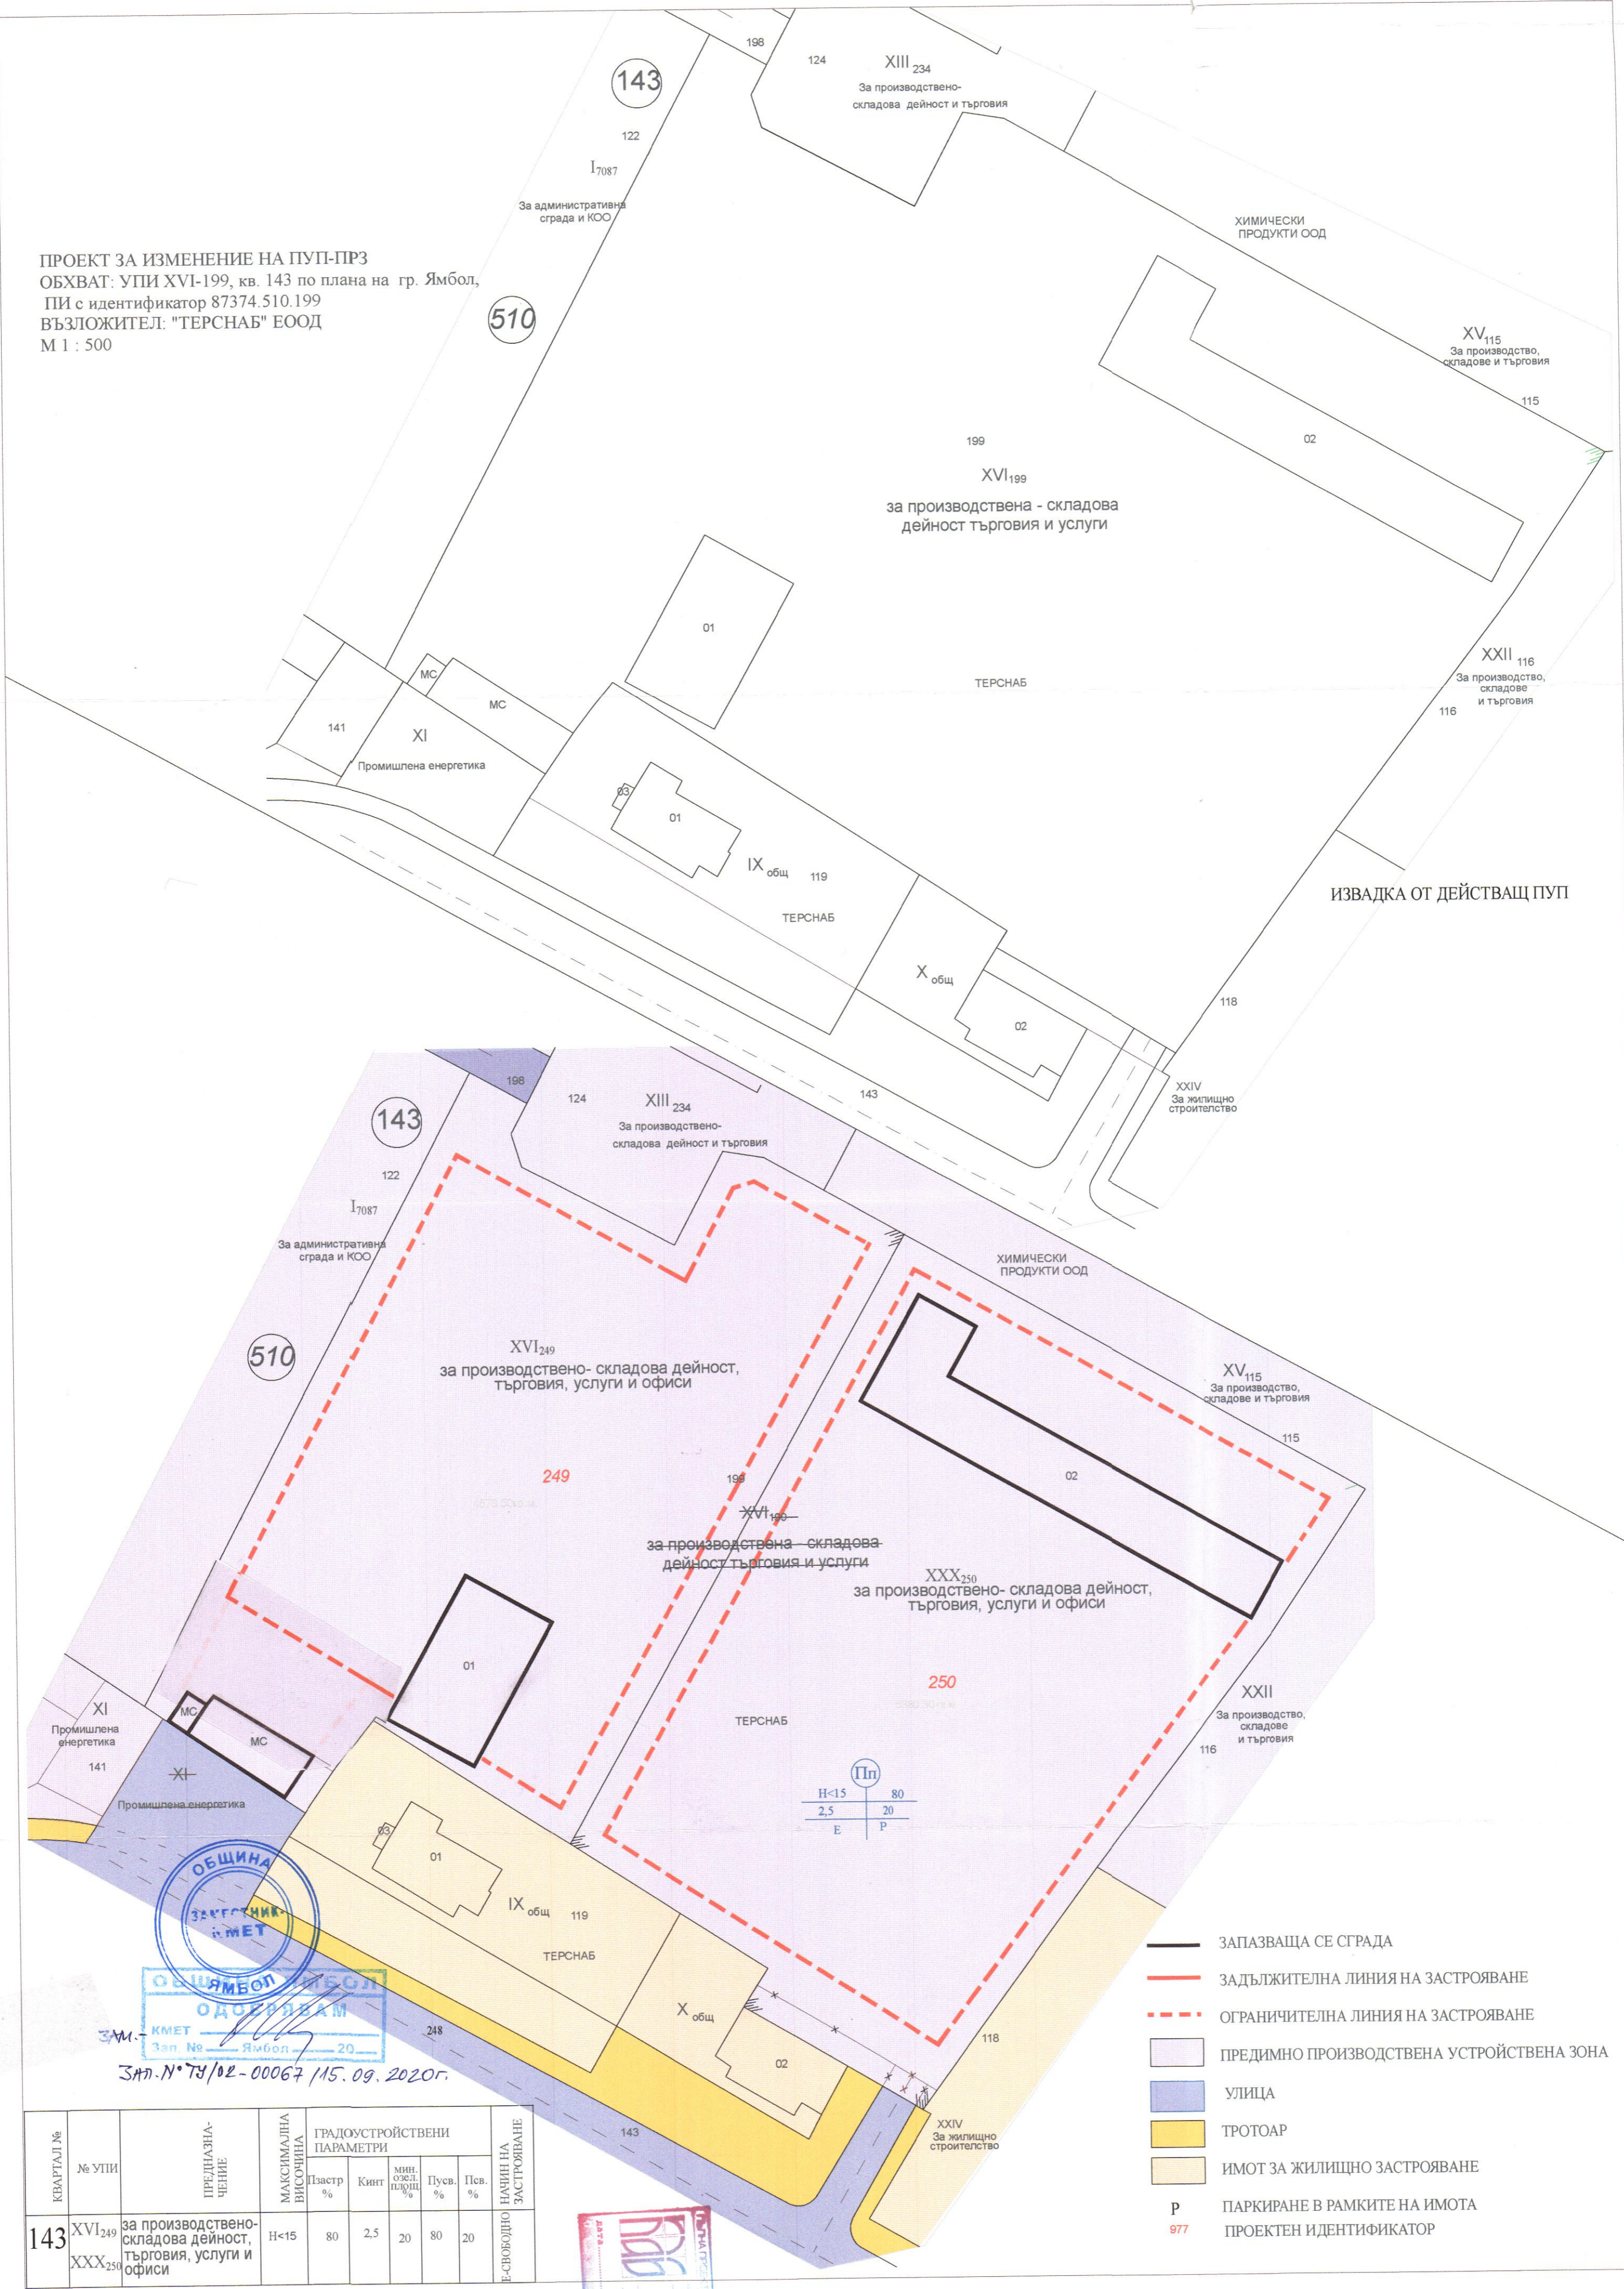

Зам. КМЕТ
 Зап. № Ямбол 20
 ЗАП. № 79/02-00067 15.09.2020г.

КВАРТАЛ №	№ УПИ	ПРЕДНАЗНАЧЕНИЕ	МАКСИМАЛНА ВИСОЧИНА	ГРАДОУСТРОЙСТВЕНИ ПАРАМЕТРИ					Е-СВОБОДНО НАИМЕНАНИЕ НА ЗАСТРОЯВАНЕ
				Застр. %	Кинг %	Мин. озел. площ. %	Пусв. %	Псв. %	
143	XVI ₂₄₉ XXX ₂₅₀	за производствено-складова дейност, търговия, услуги и офиси	H<15	80	2,5	20	80	20	

- ЗАПАЗВАЩА СЕ СГРАДА
- ЗАДЪЛЖИТЕЛНА ЛИНИЯ НА ЗАСТРОЯВАНЕ
- - - ОГРАНИЧИТЕЛНА ЛИНИЯ НА ЗАСТРОЯВАНЕ
- ПРЕДИМНО ПРОИЗВОДСТВЕНА УСТРОЙСТВЕНА ЗОНА
- УЛИЦА
- ТРОТОАР
- ИМОТ ЗА ЖИЛИЩНО ЗАСТРОЯВАНЕ
- Р ПАРКИРАНЕ В РАМКИТЕ НА ИМОТА
- 977 ПРОЕКТЕН ИДЕНТИФИКАТОР



м 1/ур 80 27.08.20