СКИЦА - ПРЕДЛОЖЕНИЕ

за изработване на

Проект за изменение на действащия ПУП - План за регулация и План за застрояване в обхват УПИ I от квартал 27, поземлен имот с идентификатор 87374.551.168 по плана на гр. Ямбол, община Ямбол

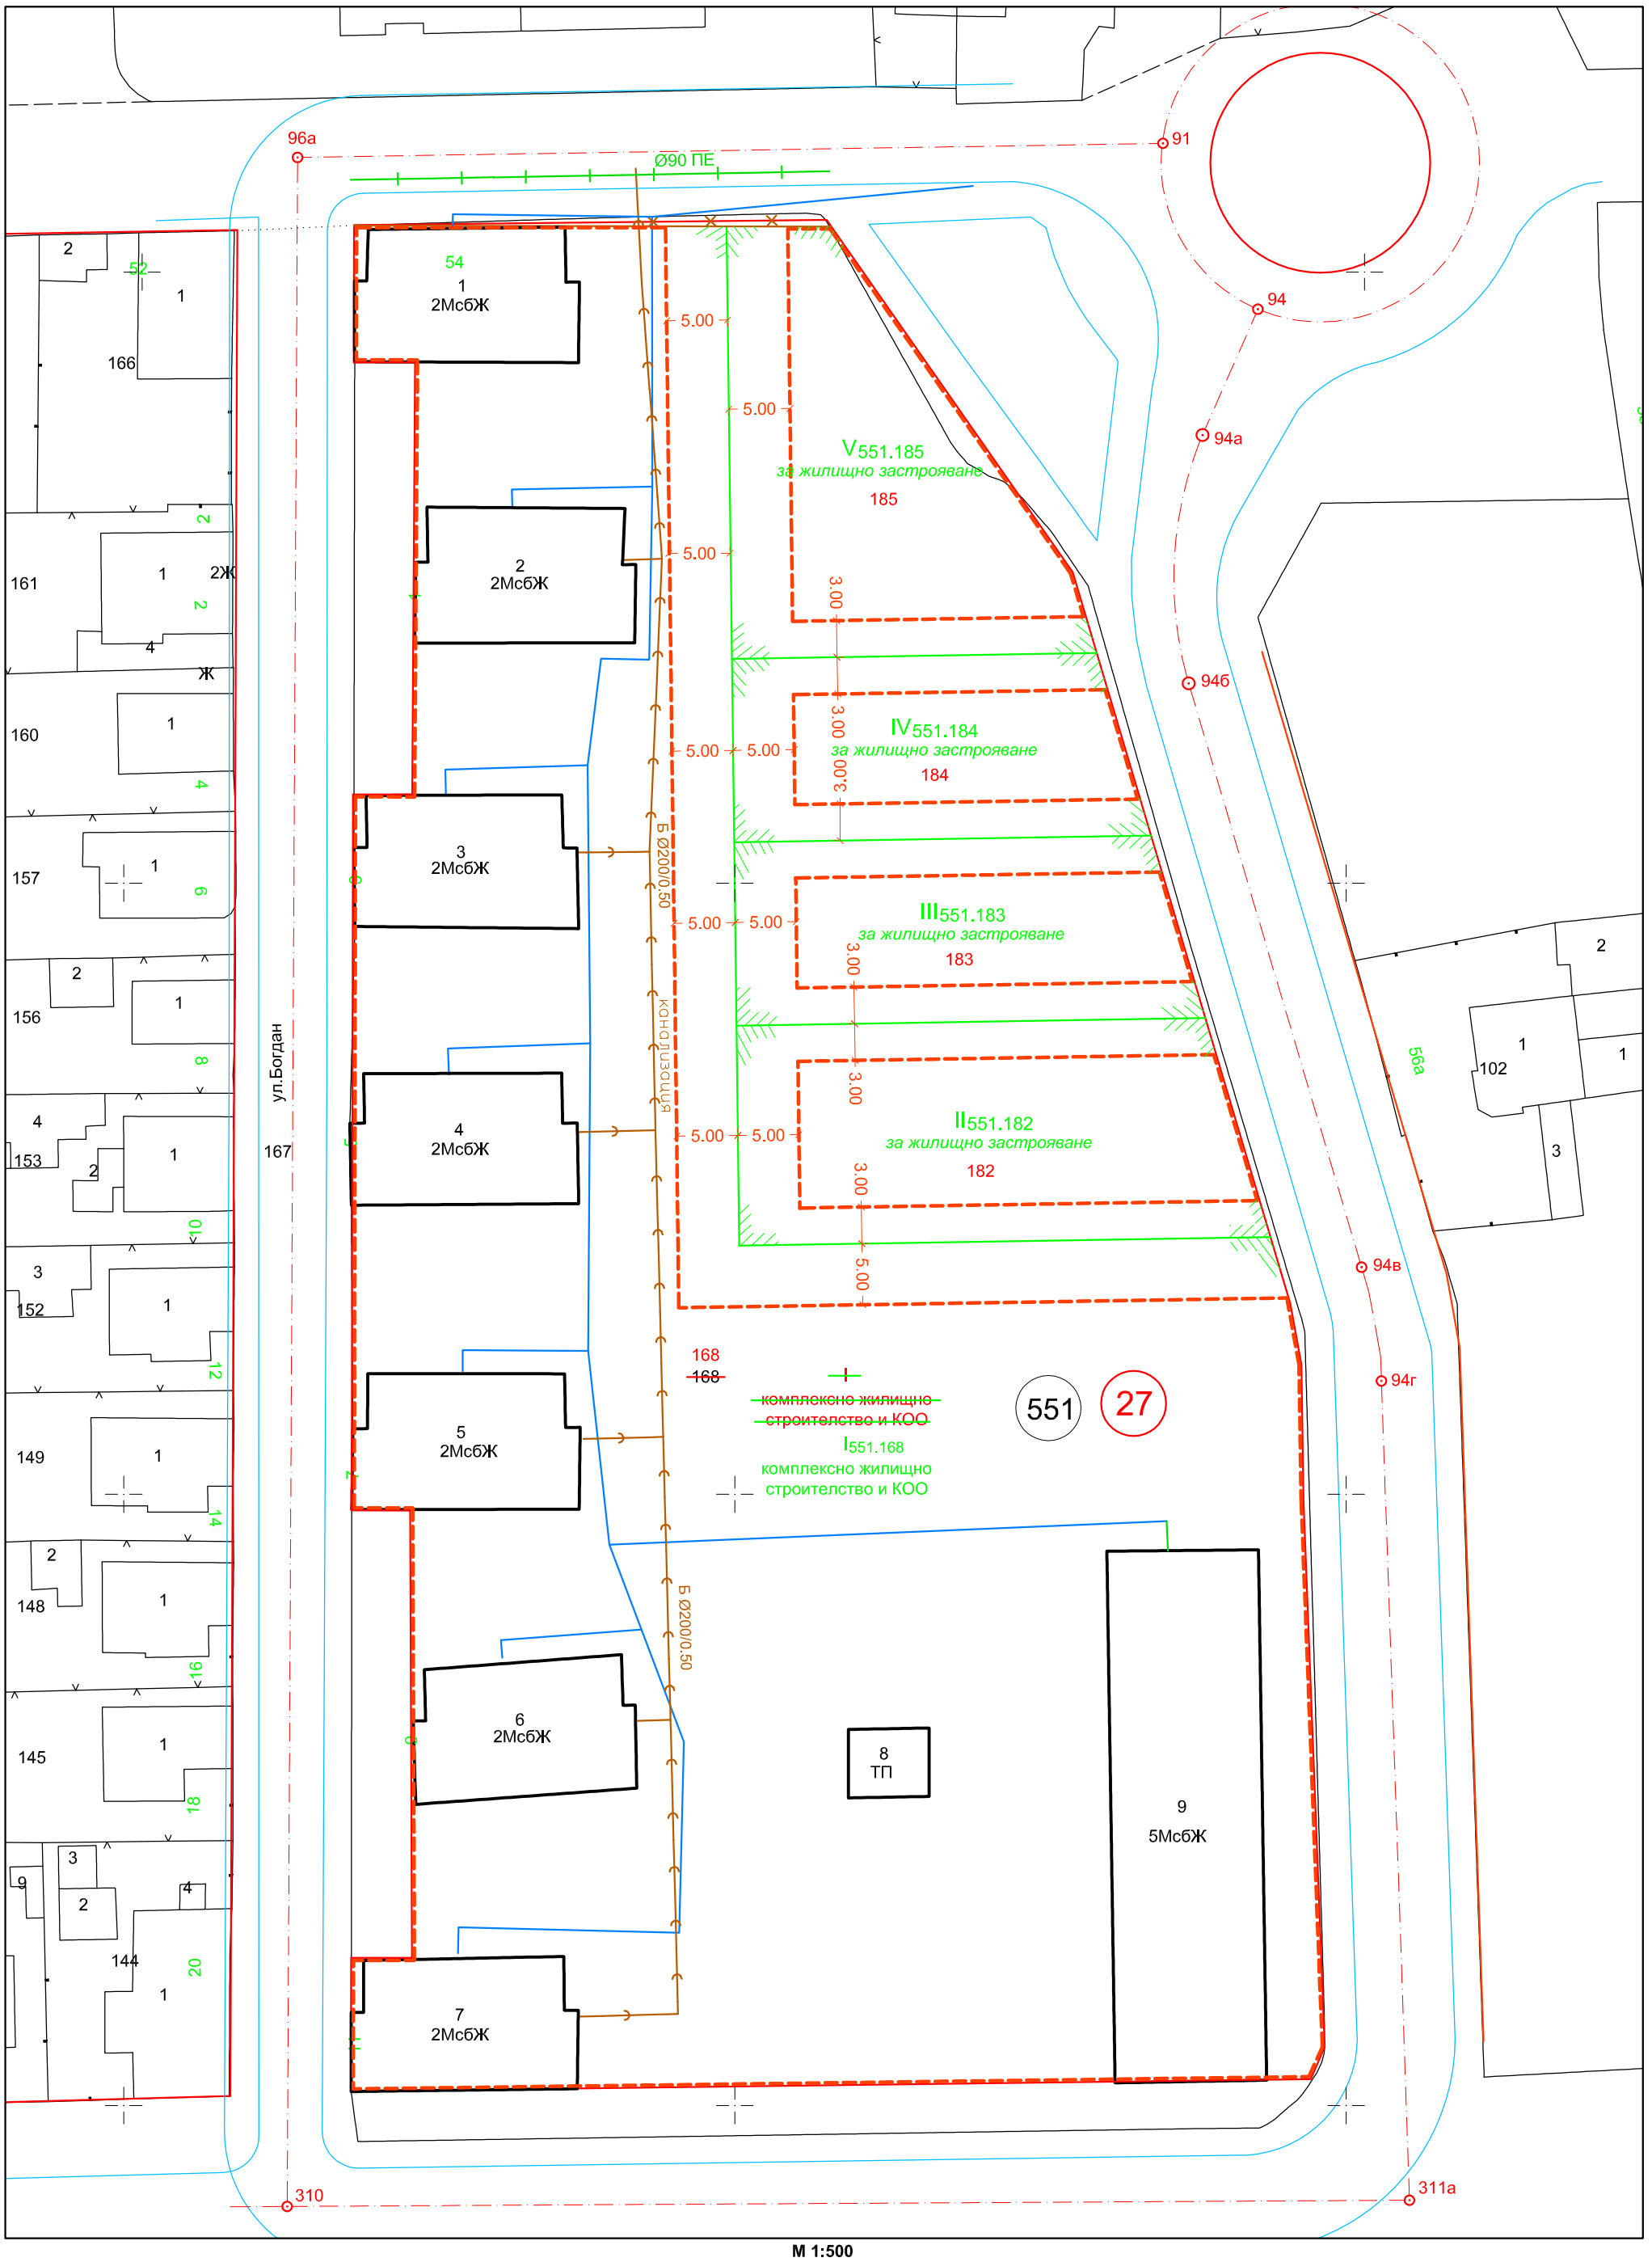

Дата: 09.05.2023г.

Изработил: .....