


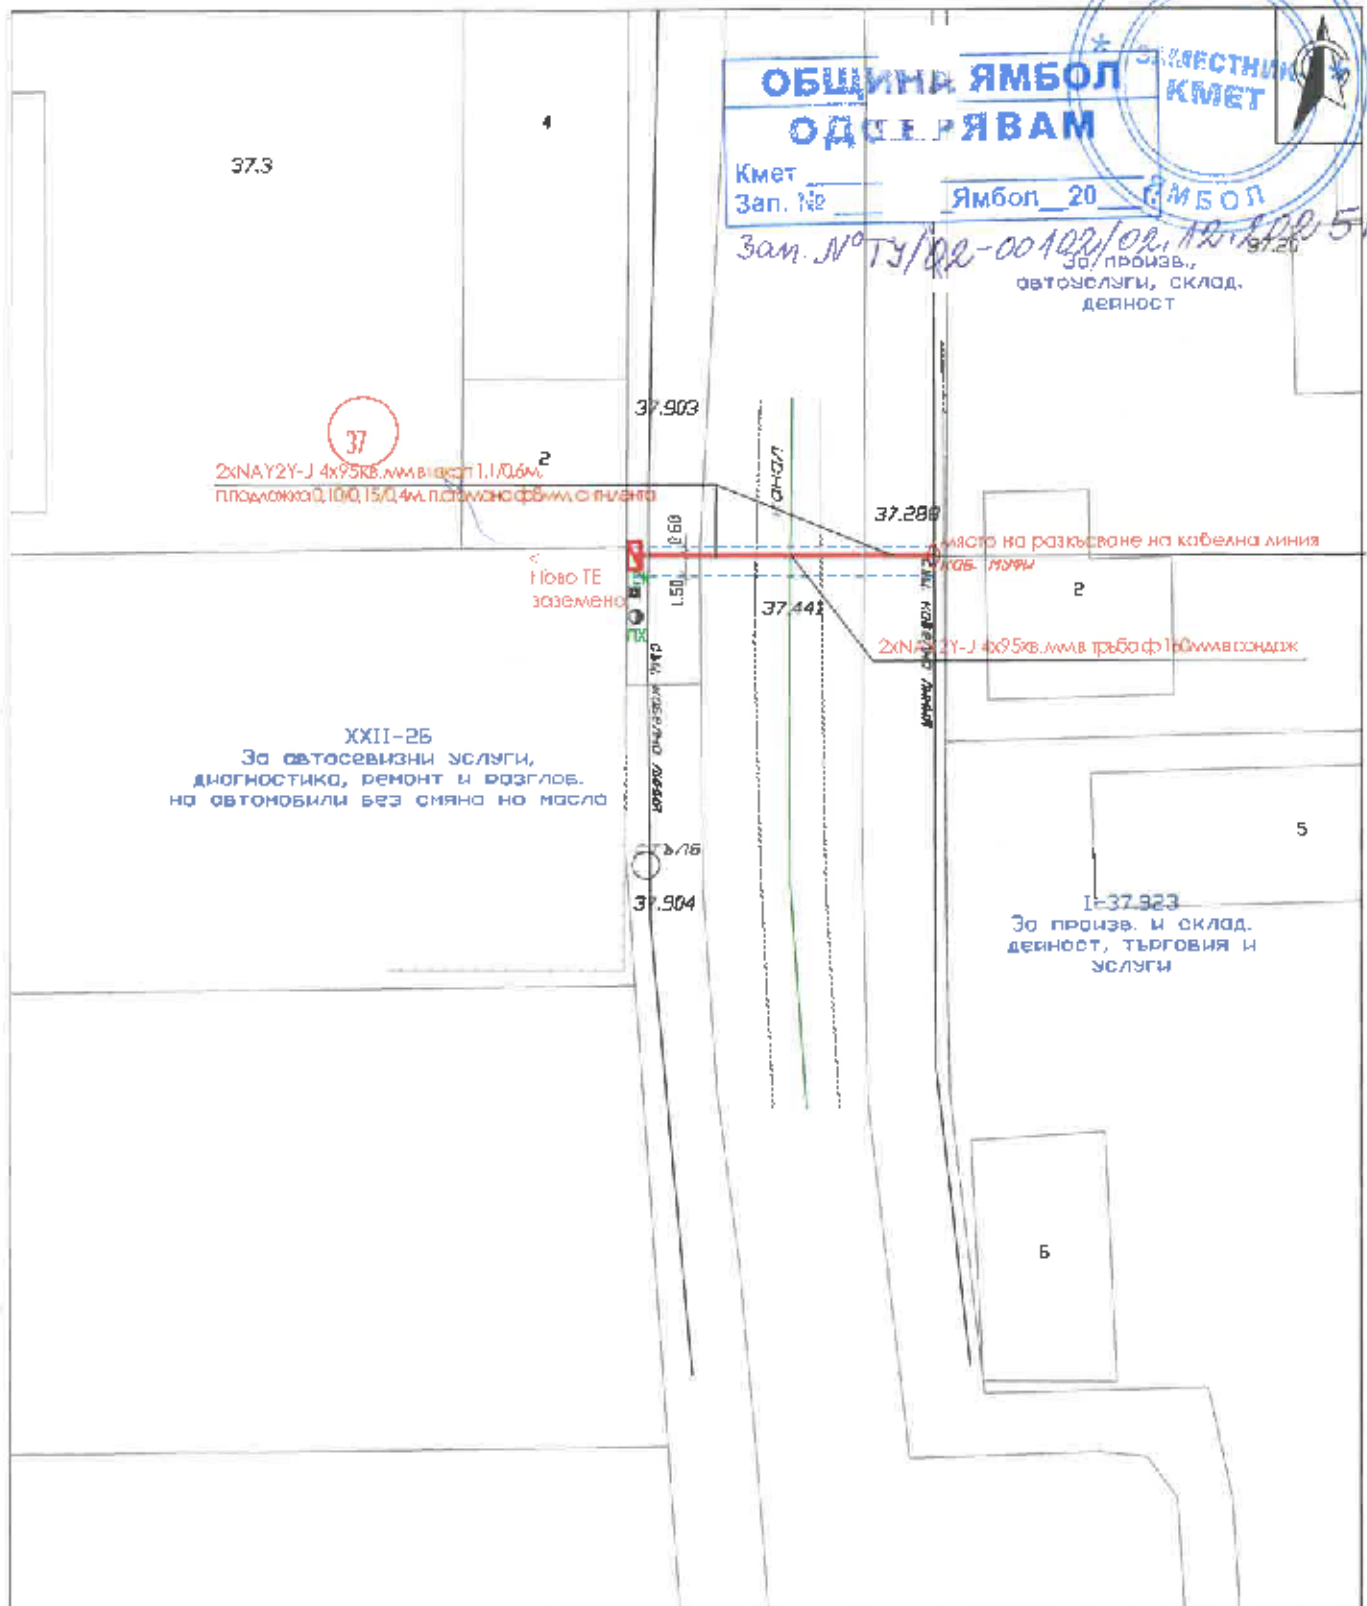

ОБЩИНА ЯМБОЛ

Кмет _____
Зап. № _____ Ямбол 20 _____ ЯМБОЛ




ЕРЮГ EVM група		Собственост на ИТЦ "Електроенергетика" ЕООД, ул. "Славейков" № 1, 6000 Ямбол, България. Идентификационен №: 03601	
		Чертеж: Ситуационен план	Инж. ИВАН ЧАПЪРОВ
ВЪЗЛОЖИТЕЛ: "Електроенергетика" ЕООД, КЕЦ	Проектант: Инж. Иван Чапъров	Инж. М. Димитров	
	Съставител: Инж. М. Димитров	Подпис: _____	
	Възложител: Инж. _____	ВАЖНО С ВАЛИДНО УДОСТОВЕРЕНИЕ ЗА ПОЛЗОВАНИЕ	
M 1:500	Част: Електрическа	Май 2025г.	Чертеж: 1