


СКИЦА - ПРЕДЛОЖЕНИЕ

за изменение на действащия ПУП -План за регулация и изготвяне на
План за застрояване за УПИ I_{520.167}, кв.9 и УПИ I кв.6, по ПУП на град
Ямбол за ж.к. „ Христо Ботев” с промяна на улична регулация за ПИ:
87374.520.187, ПИ: 87374.520.206, ПИ: 87374.520.157 и ПИ:
87374.520.169 по КК на гр.Ямбол


Координатна система - БГС 2005 Кадастрална
Височинна система - Балтийска
М 1:500
1см. = 5м.

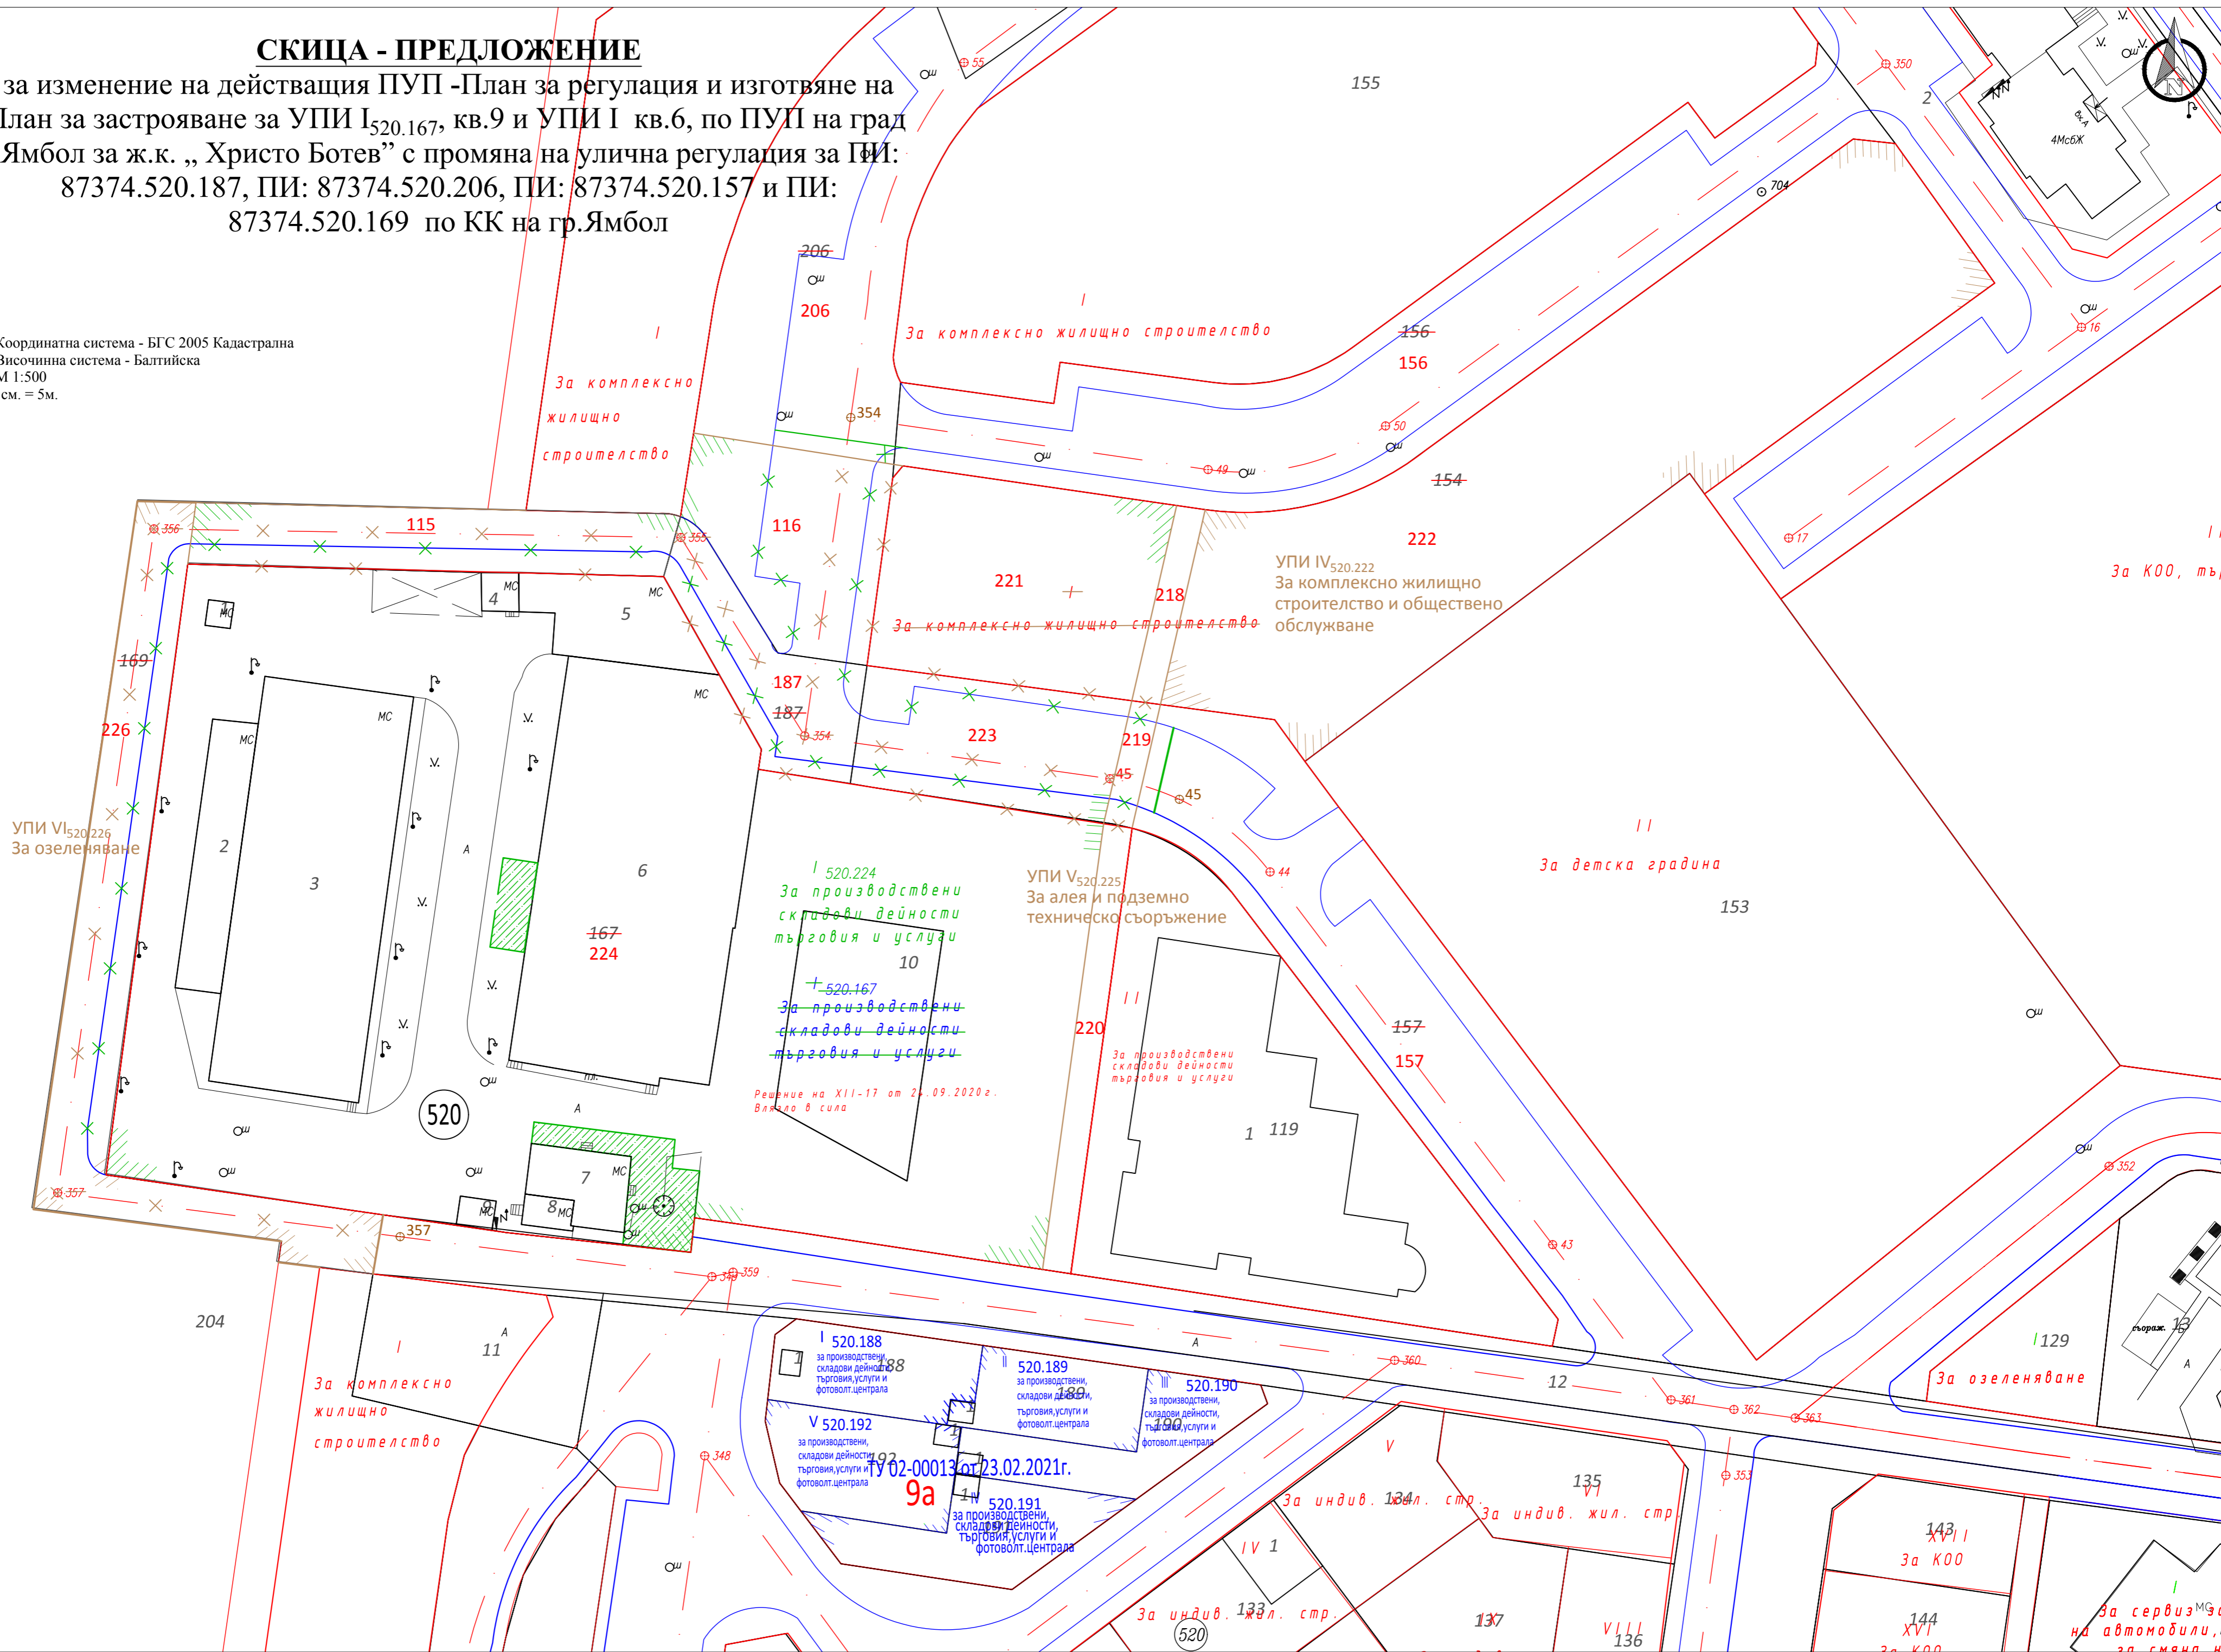


СКИЦА - ПРЕДЛОЖЕНИЕ

за изменение на действащия ПУП -План за регулация и изготвяне на
План за застрояване за УПИ I_{520.167}, кв.9 и УПИ I кв.6, по ПУП на град
Ямбол за ж.к. „ Христо Ботев” с промяна на улична регулация за ПИ:
87374.520.187, ПИ: 87374.520.206, ПИ: 87374.520.157 и ПИ:
87374.520.169 по КК на гр.Ямбол

Координатна система - БГС 2005 Кадастрална
Височинна система - Балтийска
М 1:500
1см. = 5м.

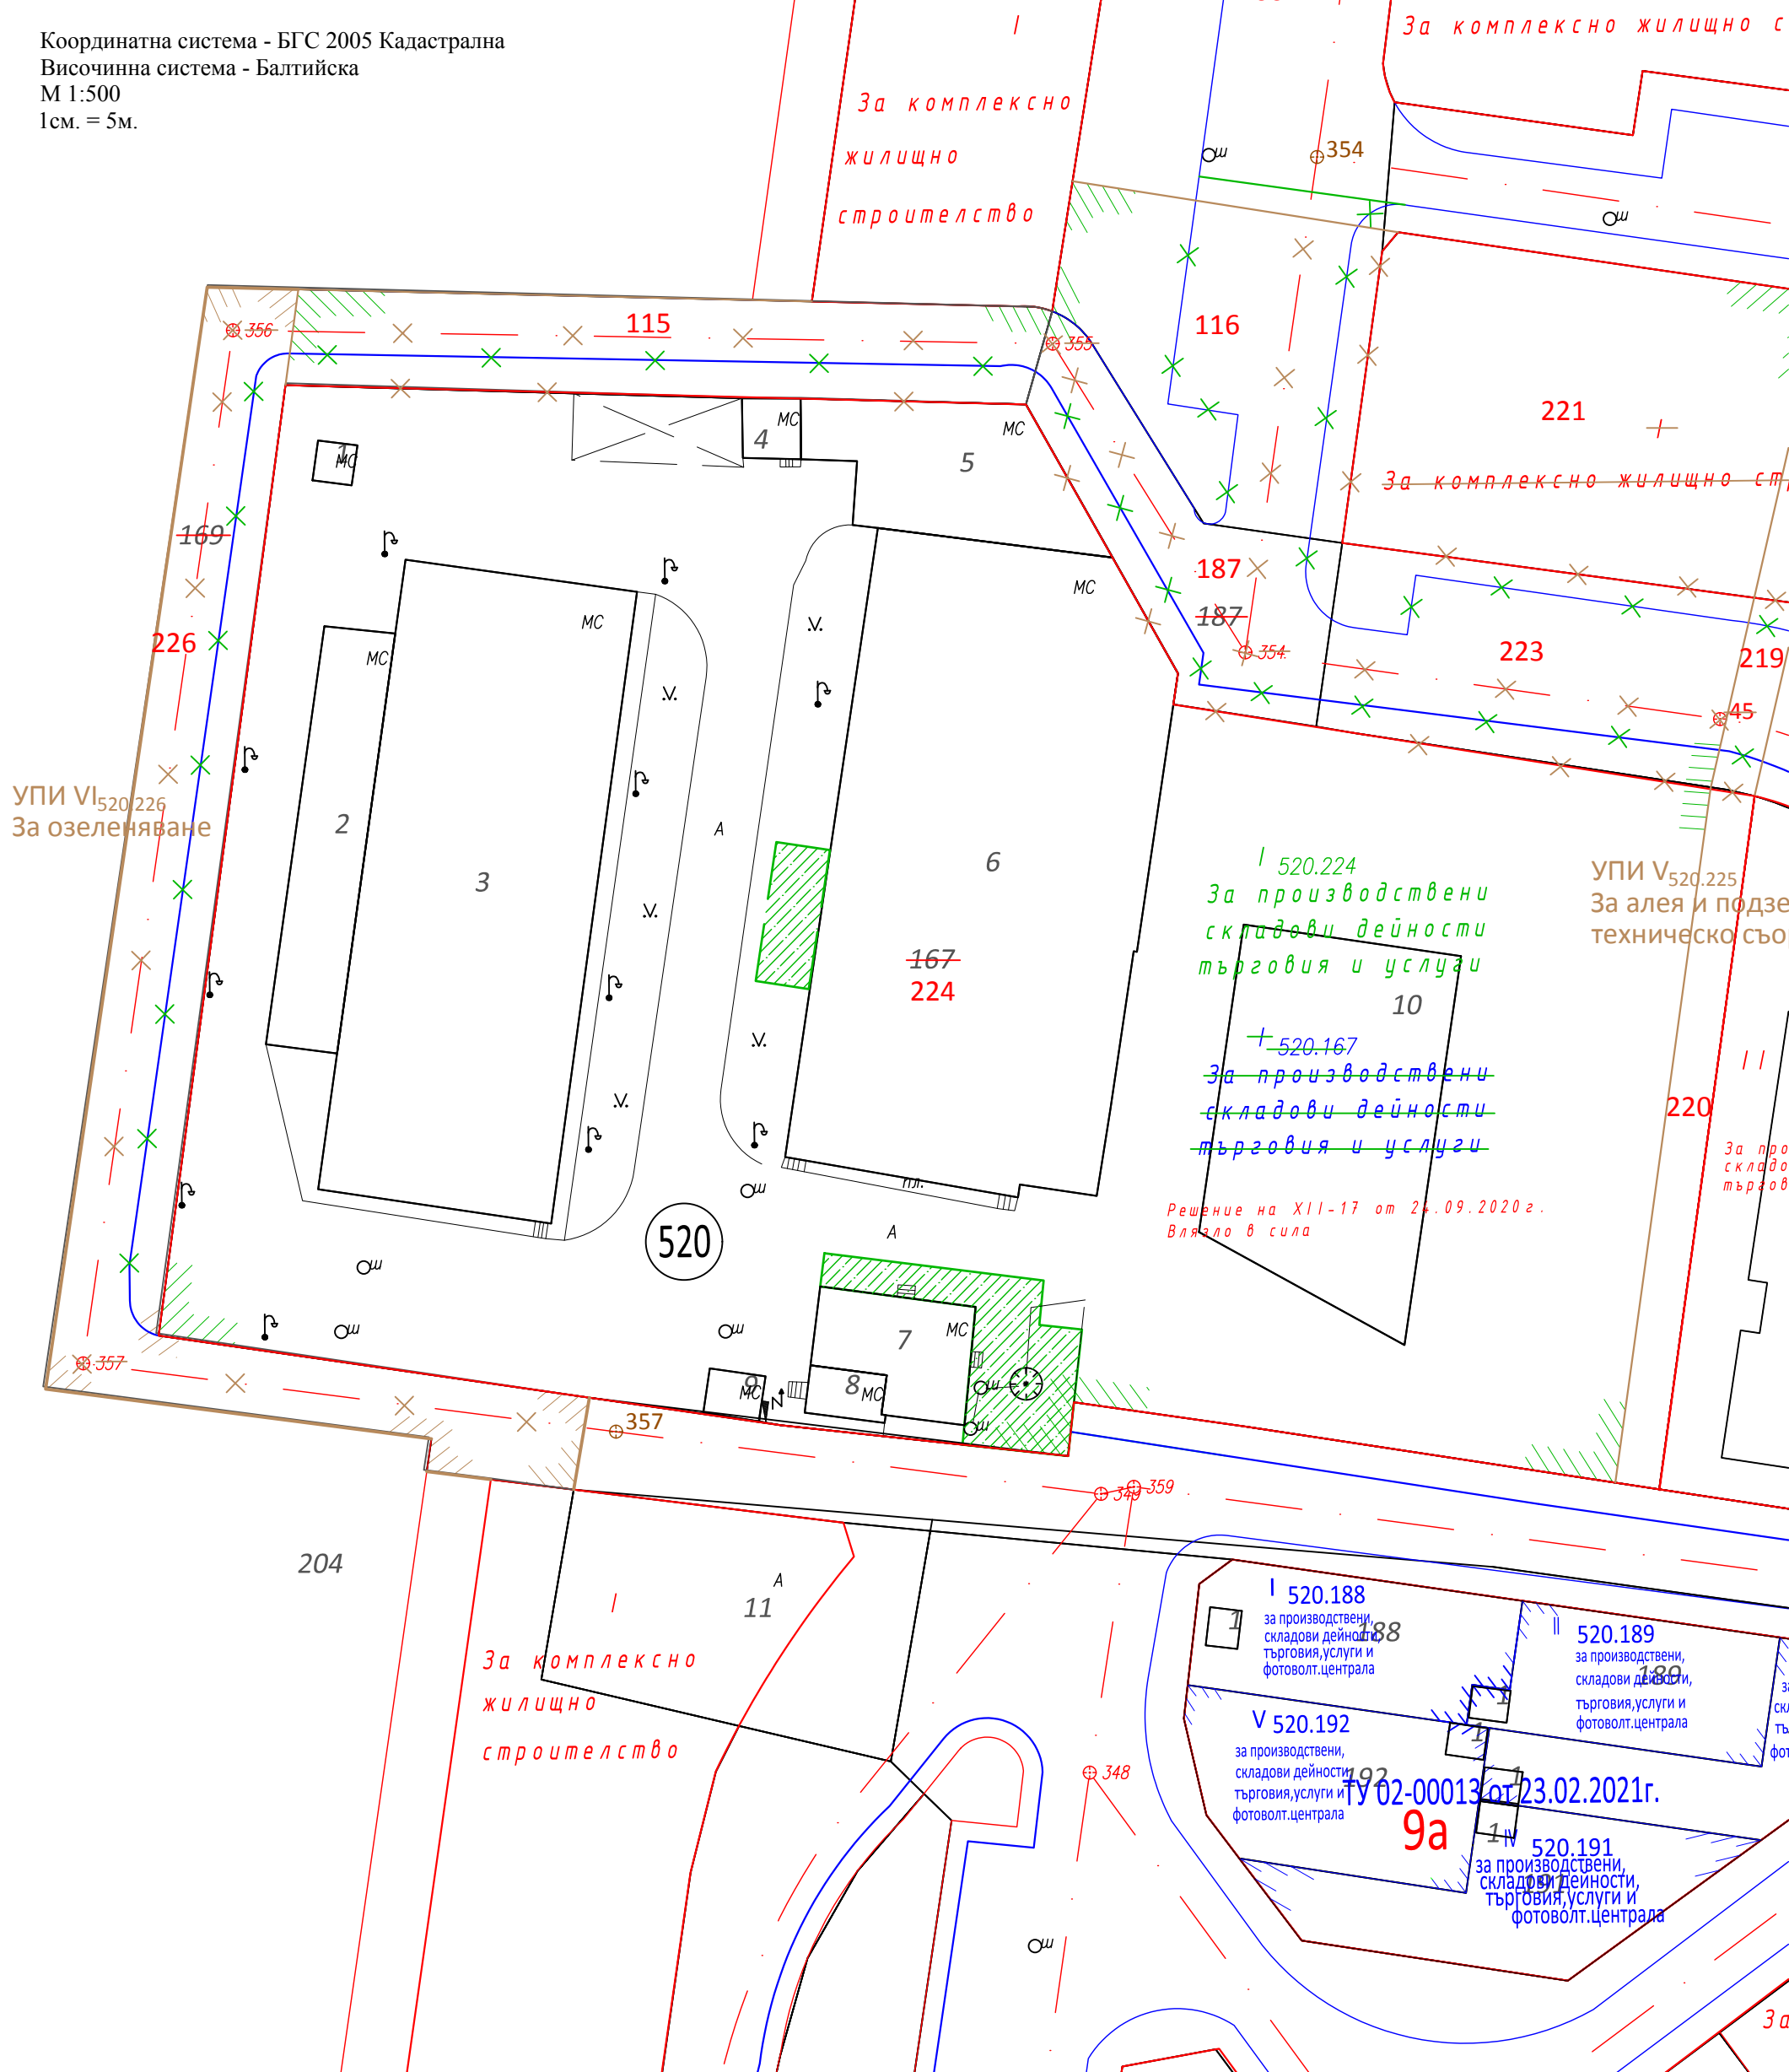

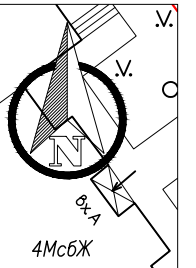

155

⊕ 350

2

⊕ 704

ексно жилищно строителство

156

156

⊕ 50

154

⊕ 49

222

⊕ 17

⊕ 16

221

218

ексно жилищно строителство

УПИ IV_{520.222}
За комплексно жилищно
строителство и обществено
обслужване

3a

219

3

⊕ 45

⊕ 45

УПИ V_{520.225}
За алея и подземно
техническо съоръжение

⊕ 44

II
За детска градина

153

220

III
За производствени
складови дейности,
търговия и услуги

157

157

1 119

⊕ 43

⊕

⊕ 35

A

⊕ 360

12

⊕ 361

⊕ 362

⊕ 363

IV 129
За озеленяване

520.189
за производствени,
складови дейности,
търговия, услуги и
фотоволт. централа

520.190
за производствени,
складови дейности,
търговия, услуги и
фотоволт. централа

3.02.2021г.

520.191
за производствени,
складови дейности,
търговия, услуги и
фотоволт. централа

За индив. жил. стр.

135

За индив. жил. стр.

143

XVII
За КОО

За индив. жил. стр.

IV 1

137

VIII
136

144

XVI
За КОО

За
на авт

(520)