



РЕПУБЛИКА БЪЛГАРИЯ
Общинска администрация
Ямбол

ОБЩИНА ЯМБОЛ

Рег. № О-...0061

Обявен на дата: 22.02.2019.

В сила до дата: 22.03.2019. г. вкл.

От служител: *Димитрова Ренета*
(фамилия) (подпис)


О Б Я В Л Е Н И Е

Община Ямбол на основание чл. 128, ал. 1 от ЗУТ обявява, че е изработен на Проект за изменение на действащия Подробен устройствен план /ПУП/ – План за регулация – /ПР/ за част от квартали 4 и 6Б по плана на гр. Ямбол – жк „Христо Ботев“ и квартал 13 по плана на гр. Ямбол – Първи жилищен район. Проектът е изложен за разглеждане в община Ямбол, стая 302.

На основание чл. 128, ал. 5 от ЗУТ заинтересуваните лица могат да направят писмени възражения, предложения и искания по проекта до общинската администрация в едномесечен срок от обнародването в „Държавен вестник“, бр. 16 от 22.02.2019 г.



**ПРОЕКТ
ЗА ИЗМЕНЕНИЕ НА ПЛАН ЗА РЕГУЛАЦИЯ (ИПР)
за квартали 4 и 6Б по плана на гр. Ямбол - жк. Христо Ботев
и квартал 13 по плана на гр. Ямбол - Първи жилищен район;
изменение на границите на УПИ I-за компл. жил. стр., кв.4, УПИ III-за озеленяване, кв.6Б,
УПИ I- за помпена станция и УПИ III - за покрит гараж, кв.13,
обособяване на нови УПИ X- за траф. XI-общ. и XII-общ., кв.13,
обособяване на нова улица-тулик ОТ 39в - ОТ364а - ОТ 364б - ОТ 364в,
изменение на улица ОТ4 - ОТ5 - ОТ33 - ОТ369 - ОТ335 - ОТ32 - ОТ364 - ОТ 39,
изменение на улица ОТ 5 - ОТ368 и улица ОТ32 - ОТ30
М 1:500**

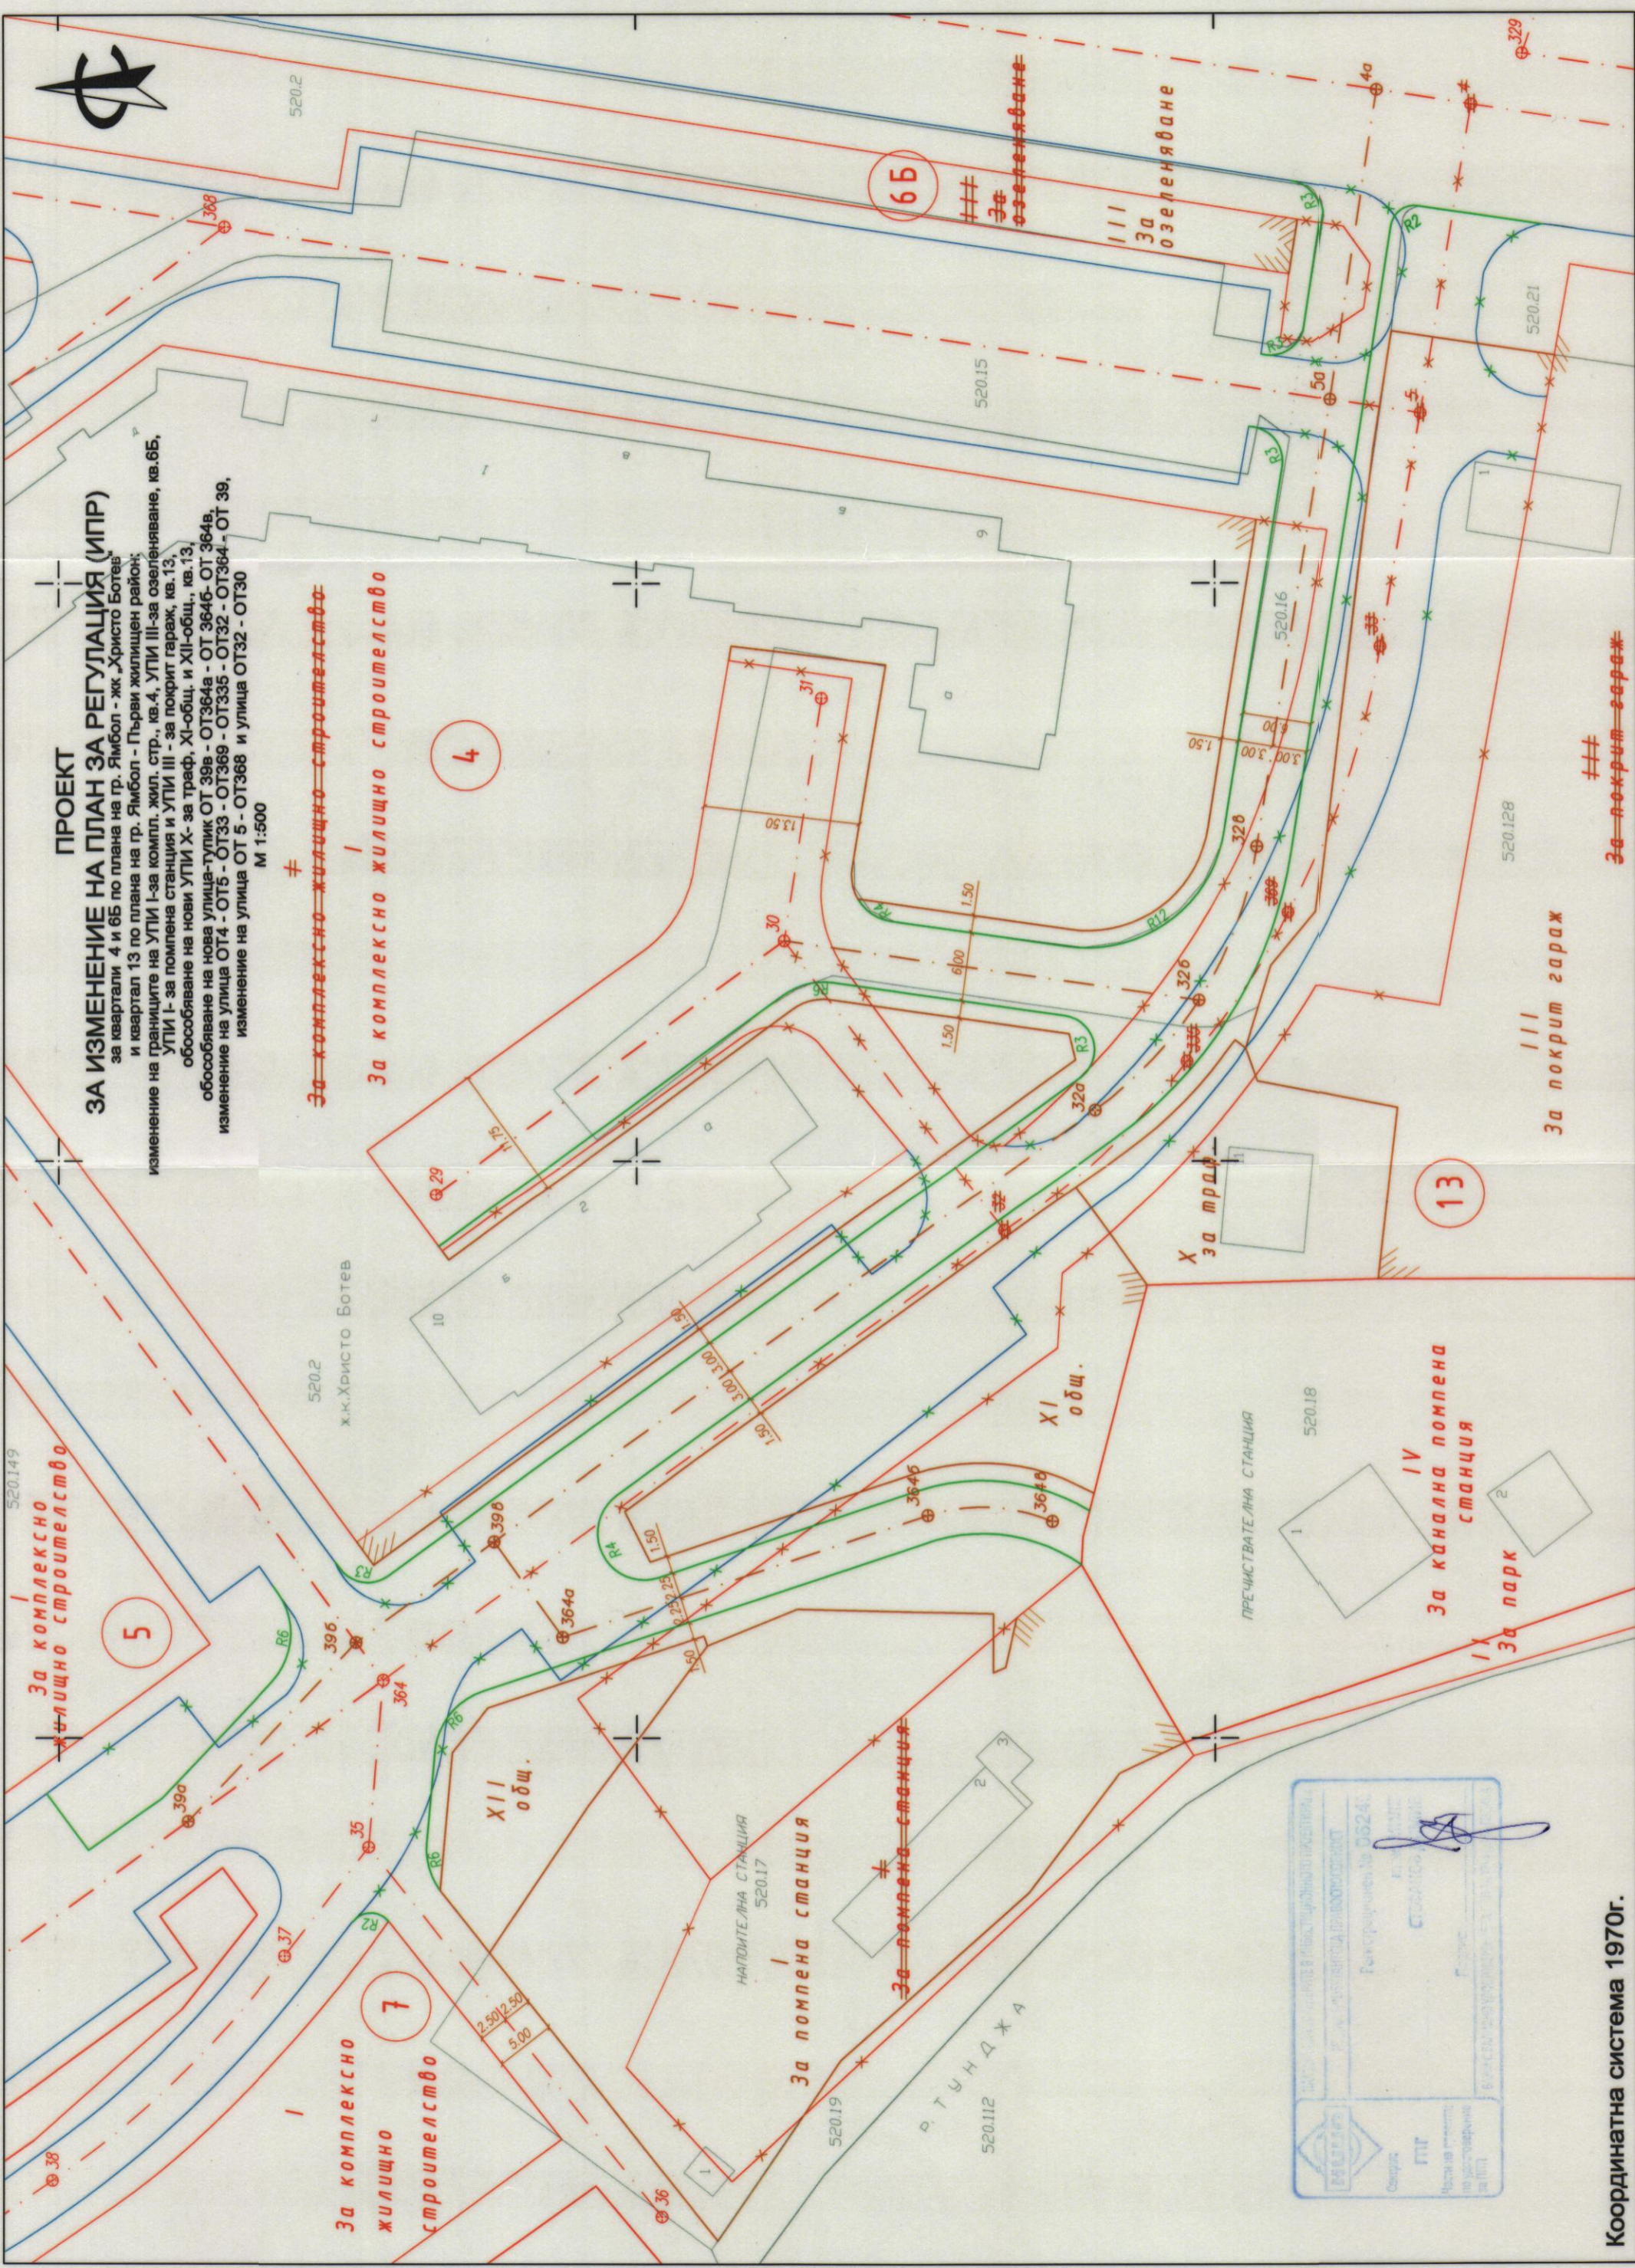


 Проектант
 Регистр. № 0624
 Ст. № 150
 Дата на издаване
 1970г.

Координатна система 1970г.